





**LEGENDA :**

HRANICE ZÁTOPY Q100

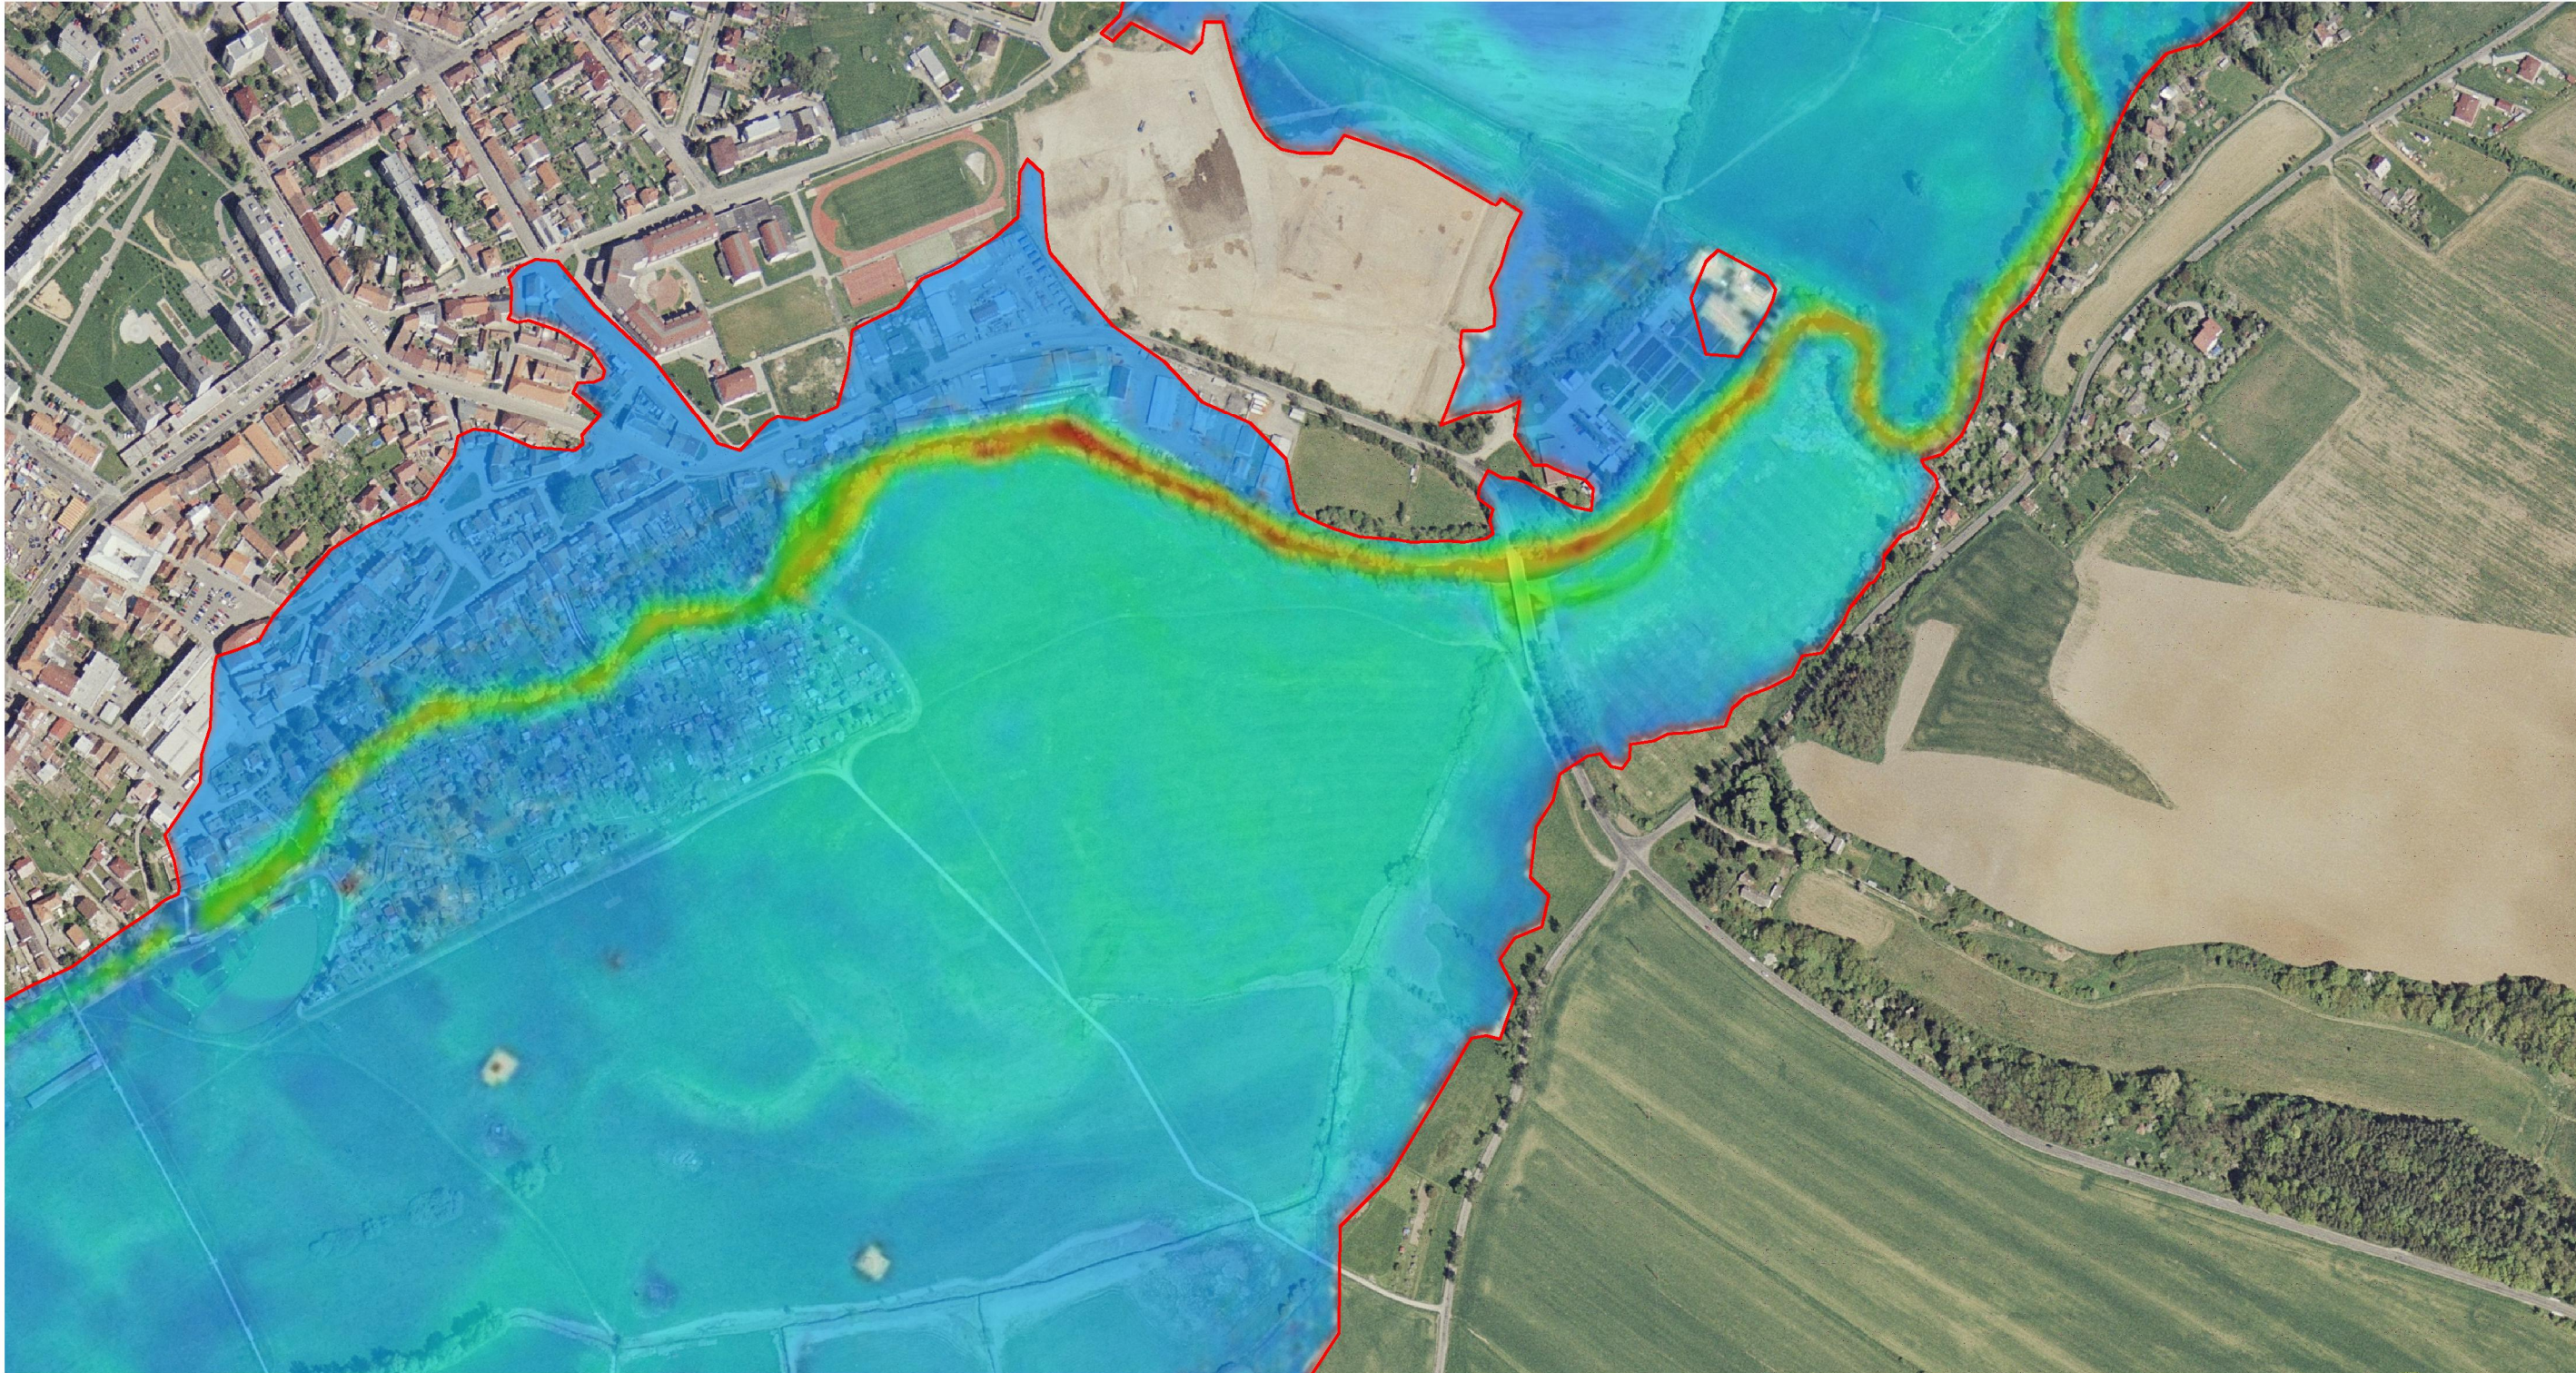

KÓTOVÁNO V KM, M  
VÝŠKOVÝ SYSTÉM BpV  
SOUŘADNICOVÝ SYSTÉM S-JTSK

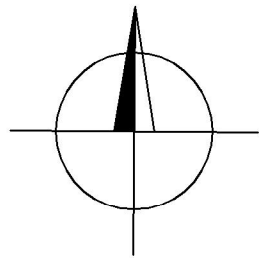

|                                                         |  |                                                   |                                                |                                                 |                                                      |  |
|---------------------------------------------------------|--|---------------------------------------------------|------------------------------------------------|-------------------------------------------------|------------------------------------------------------|--|
| Pöyry Environment a.s.<br>Botanická 834/56, 602 00 Brno |  |                                                   | Tel: +420 541 554 111<br>Fax: +420 541 211 205 |                                                 | E-mail : trade.wecz@poyry.com<br>http://www.poyry.cz |  |
| Zodpovědný projektant<br>ING. KATEŘINA BOŘÍKOVÁ         |  | Hlavní inženýr projektu<br>ING. KATEŘINA BOŘÍKOVÁ |                                                | Vedoucí střediska<br>ING. MICHAEL TRNKA, CSc.   |                                                      |  |
| Vypracoval<br>ING. KATEŘINA BOŘÍKOVÁ                    |  | Kontroloval<br>ING. MICHAEL TRNKA, CSc.           |                                                | Zakázkové číslo<br>3A11149.87                   |                                                      |  |
| Datum<br>SRPEN 2011                                     |  | Stupeň dokumentace<br>STUDIE                      |                                                | Název souboru<br>B1-2_situace_sirsih_vztahu.dwg |                                                      |  |

Akce

**STUDIE PROVEDITELNOSTI PROTIPOVODŇOVÝCH OPATŘENÍ  
NA ŘECE ÚHLAVĚ V PŘESTÍČÍCH**

Príloha

**SITUACE ŠIRŠÍCH VZTAHŮ - ORTOFOTOMAPA**

Objednatel

Město Přestíče

Měřítko

**1:5000**

Príloha

**B.2**