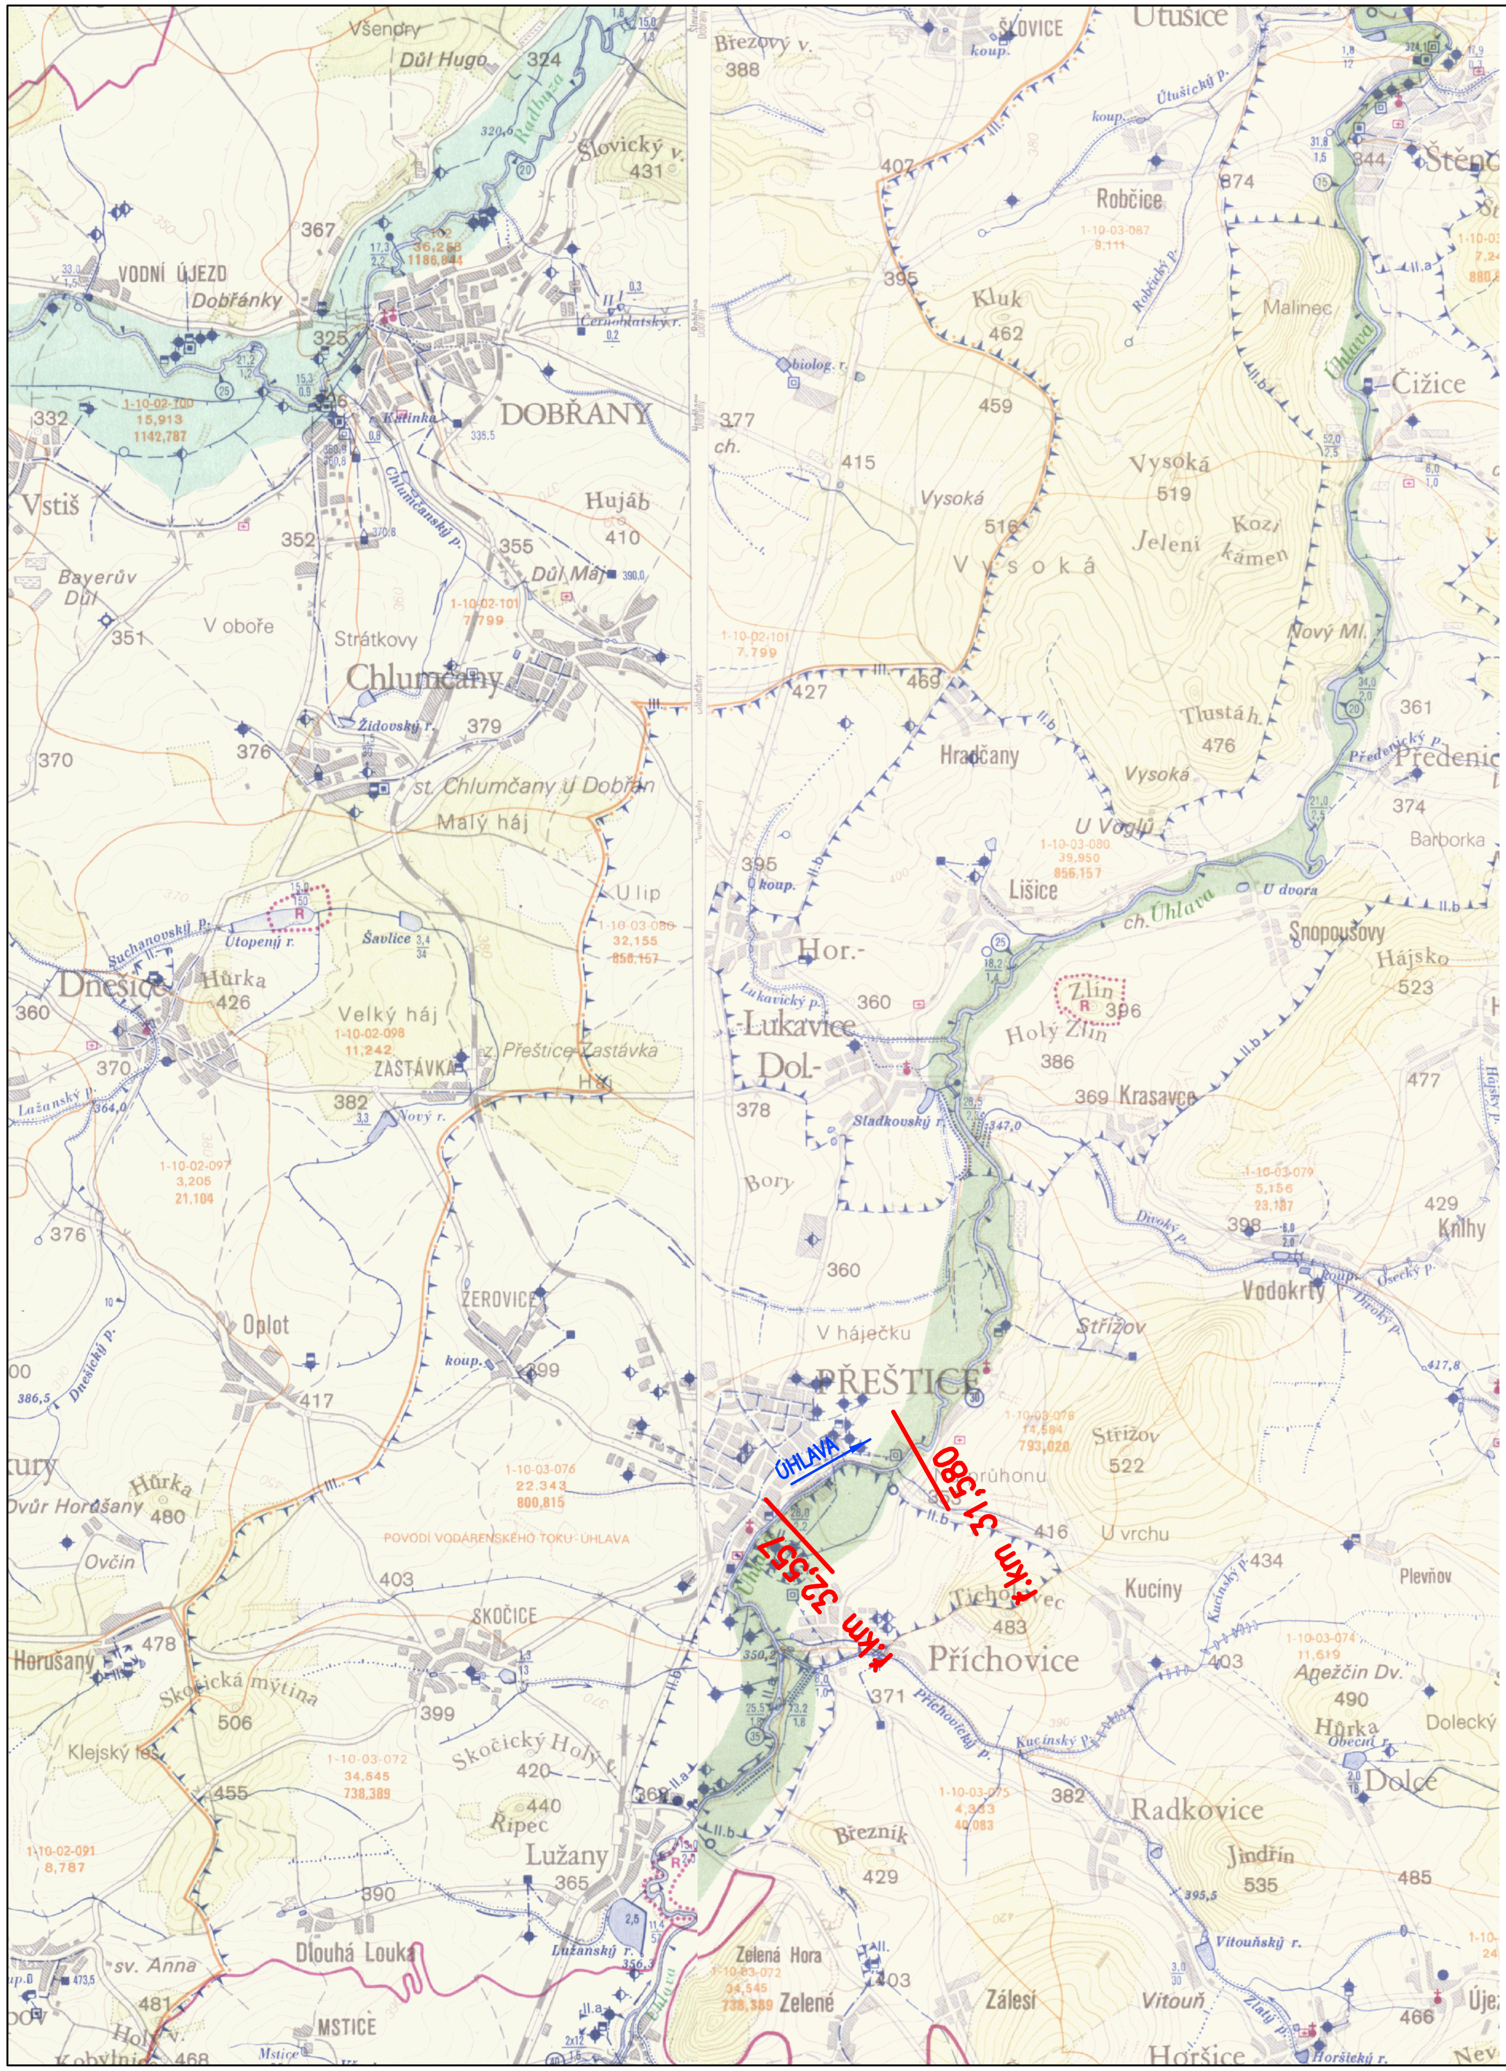

KÓTOVÁNO V M
VÝŠKOVÝ SYSTÉM Bpv
SOUŘADNICOVÝ SYSTÉM S-JTSK

PÖYRY

Pöyry Environment a.s.
Botanická 834/56, 602 00 Brno
Tel: +420 541 554 111
Fax: +420 541 211 205
E-mail : trade.wecz@poyry.com
http://www.poyry.cz

Zodpovědný projektant ING. KATEŘINA BOŘÍKOVÁ	Hlavní inženýr projektu ING. KATEŘINA BOŘÍKOVÁ	Vedoucí střediska ING. MICHAEL TRNKA,CSc.
Vypracoval ING. KATEŘINA BOŘÍKOVÁ	Kontroloval ING. MICHAEL TRNKA, CSc.	Zakázkové číslo 3A11149.87
Datum SRPEN 2011	Stupeň dokumentace STUDIE, DUR	Název souboru D1_prehledna_situace.dwg

Akce

STUDIE PROVEDITELNOSTI PROTIPOVODŇOVÝCH OPATŘENÍ NA ŘECE ÚHLAVĚ V PŘEŠTICÍCH

C.1. VÝKRESOVÁ ČÁST - DUR - Q100

Příloha

PŘEHLEDNÁ SITUACE

Zpracováno pro: Město Přeštice

Měřítko 1:50 000

Příloha D.1.