


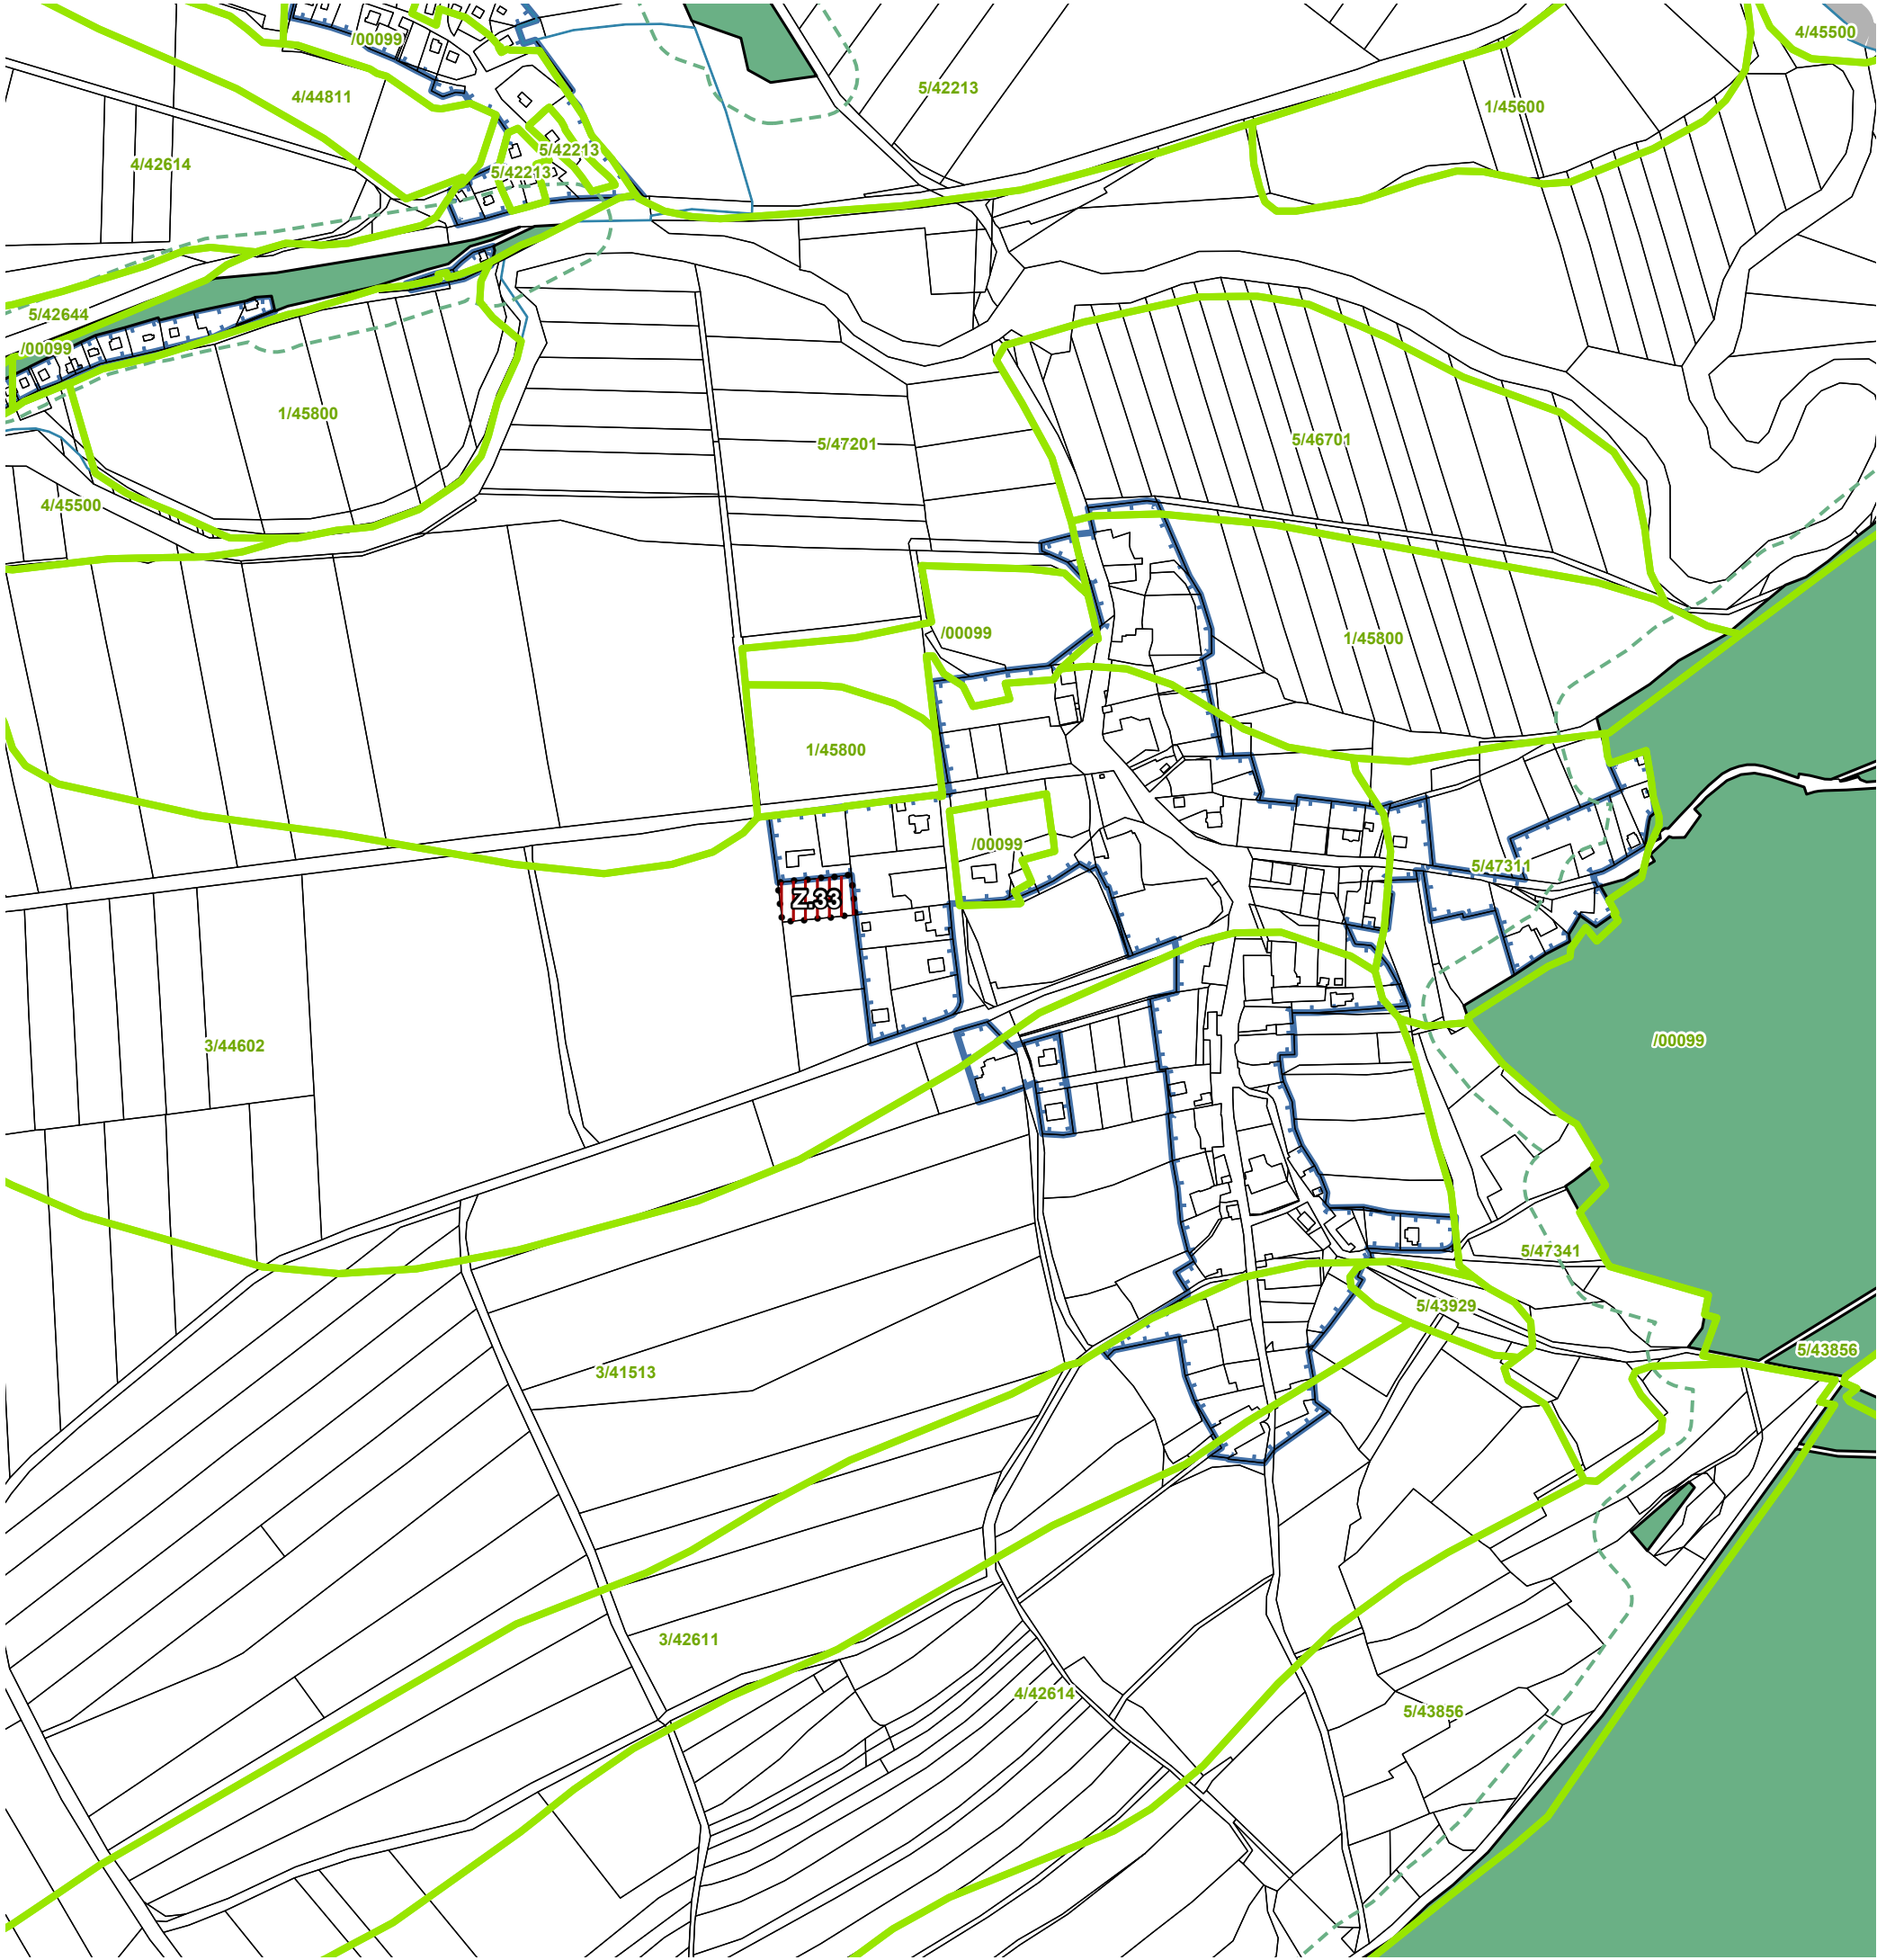

ZMĚNA Č. 1 ÚZEMNÍHO PLÁNU

DOLNÍ LUKAVICE

(okr. Přeštice)

- HRANICE ŘEŠENÉHO ÚZEMÍ - SPRÁVNÍ ÚZEMÍ OBCE DOLNÍ LUKAVICE
- HRANICE KATASTRÁLNÍHO ÚZEMÍ
- ZASTAVĚNÉ ÚZEMÍ VYMEZENÉ KE DNI 10.10.2025
- ZASTAVITELNÉ PLOCHY S PŘEDPOKLÁDANÝM ZÁBOREM ZPF
- POZEMKY URČENÉ K PLNĚNÍ FUNKCE LESA
- HRANICE 30 M OD OKRAJE LESA
- LINIOVÁ MELIORACE
- PLOŠNÁ MELIORACE
- BONITACE ZEMĚDĚLSKÉ PŮDY**
- HRANICE BPEJ
- 4 / 52614 TŘÍDA OCHRANY ZPF / KÓD BPEJ

ZMĚNA Č.1 ÚZEMNÍHO PLÁNU

DOLNÍ LUKAVICE

... krok po kroku získáte náskok!

spol.jednání & vef.projednání

opak.veřejně projednání

vydaná Změna ÚP

ZADAVATEL: **OBEC DOLNÍ LUKAVICE**, Dolní Lukavice 134, 334 44 Dolní Lukavice

ZPRACOVATEL: **ING. ARCH. VERONIKA KRONICH**, IČO: 75918544, Martinovského 181, 269 01 Rakovník

TÝM ZPRACOVATELE: Ing. arch. Veronika Kronich, Ing. arch. Petra Kolaříková

Působíme pod společnou značkou Ateliéru VAS // www.ateliervas.cz

ZODPOVĚDNÝ PROJEKTANT: Ing. arch. Veronika Kronich, autorizovaný architekt ČKA 05740

OTISK ÚŘEDNÍHO RAZÍTKA, PODPIS AUTORIZOVANÉ OSOBY: