



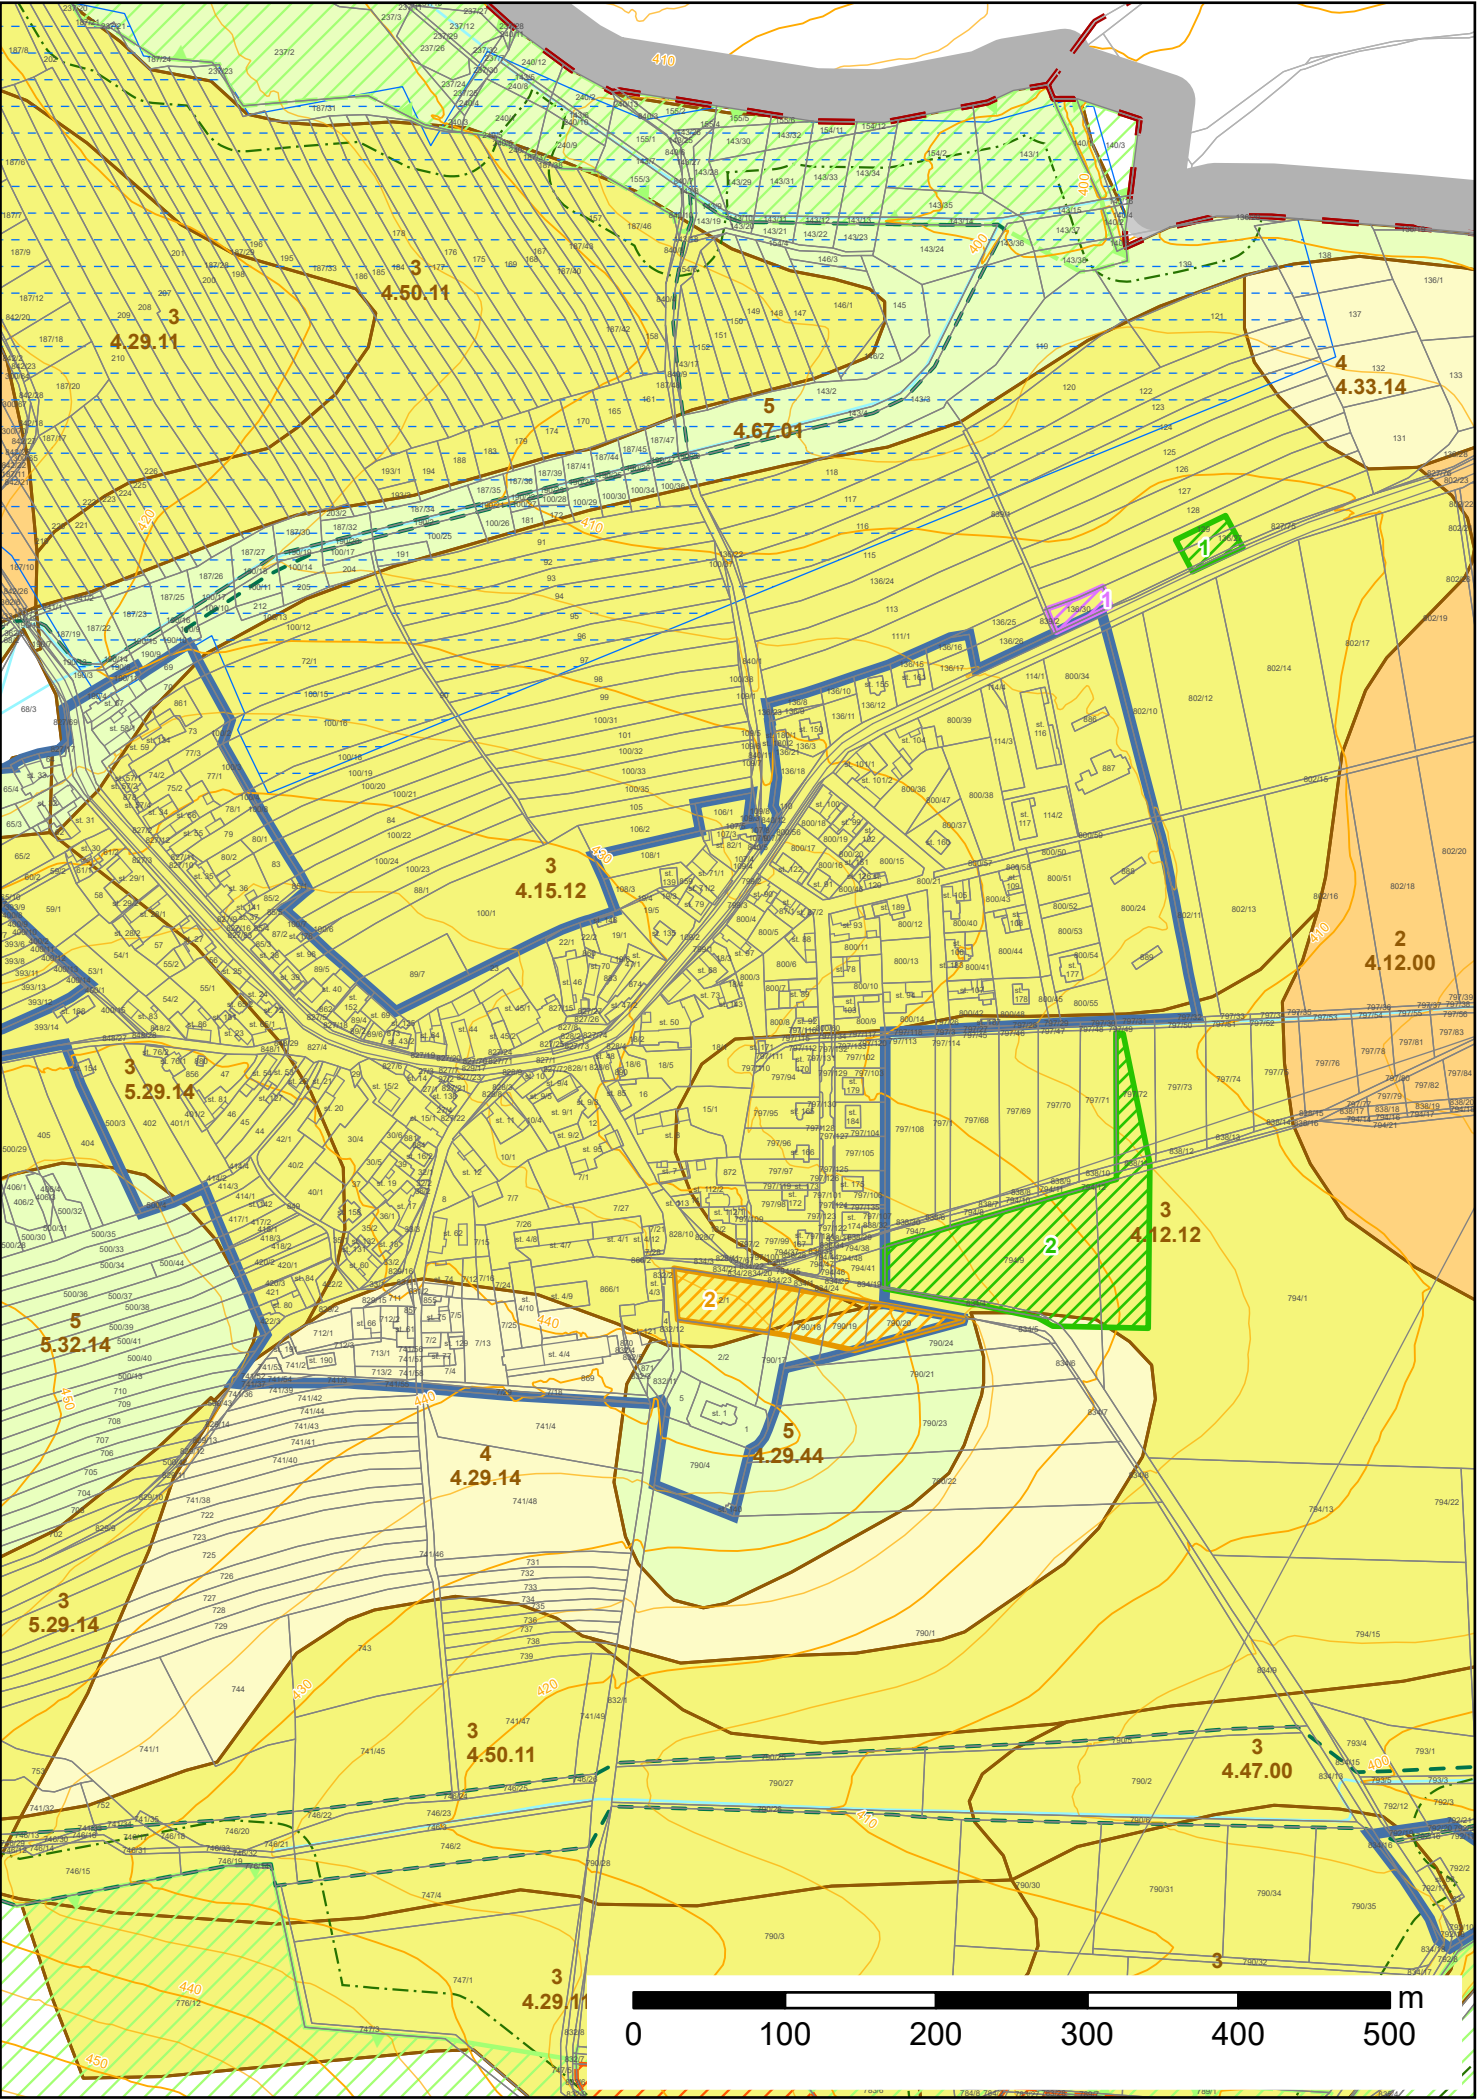

MAPOVÉ PODKLADY		
	KATASTRÁLNÍ MAPA	
	VRSTEVNICE á 2 m	
HRANICE V ÚZEMÍ		
	HRANICE OKRESU	
	SOUSEDNÍ SPRÁVNÍCH ÚZEMÍ	
	ŘEŠENÉ ÚZEMÍ	
	KATASTRÁLNÍ ÚZEMÍ	
	ZASTAVĚNÉ ÚZEMÍ	
PŮDNÍ FOND		
	HRANICE BONITOVANÝCH PŮDNĚ EKOLOGICKÝCH JEDNOTEK (TRÍDA; BPEJ)	
	I. TRÍDA OCHRANY ZPF	
	II. TRÍDA OCHRANY ZPF	
	III. TRÍDA OCHRANY ZPF	
	IV. TRÍDA OCHRANY ZPF	
	V. TRÍDA OCHRANY ZPF	
	HRANICE ZÁBORU ZPF - ZMĚNA POLOHY	
	HRANICE PLOCH NAVRÁCENÝCH DO ZPF - ÚZEMNÍ REZERVA/ZMĚNA POLOHY	
	HRANICE ZÁBORU NEVYHODNOCOVANÉHO - V ZASTAVĚNÉM ÚZEMÍ OBCE	
	ODVODŇOVANÁ PLOCHA	
	VODNÍ TOKY	
	OCHRANNÉ PÁSMO LESA	
ÚZEMNÍ SYSTÉM EKOLOGICKÉ STABILITY		
FUNKČNÍ	K ZALOŽENÍ	
		LOKÁLNÍ BIOCENTRUM
		LOKÁLNÍ BIOKORIDOR

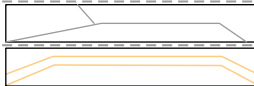


ING. ARCH. BLANKA HYSKOVÁ ČKA 01142

Jiráskovo náměstí 1727/18, 326 00 Plzeň

IČO 15751571

+420 377 455 722

Zodp. projektant	Ing. arch. Blanka Hysková	Stupeň	ÚP
Spolupráce	Ing. Jan Rucký	Datum	4/2026
Objednatel	Obec Buková	Formát	297/630
Pořizovatel	MÚ Přeštice, odbor výstavby a územního plánování	Měřítko	1/5000

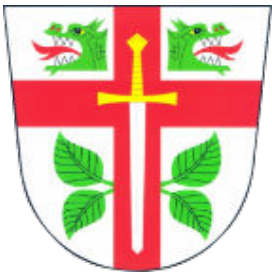

Územní plán Buková
Změna č. 2

Předpokládané zábory půdního fondu

Číslo výkresu 6