

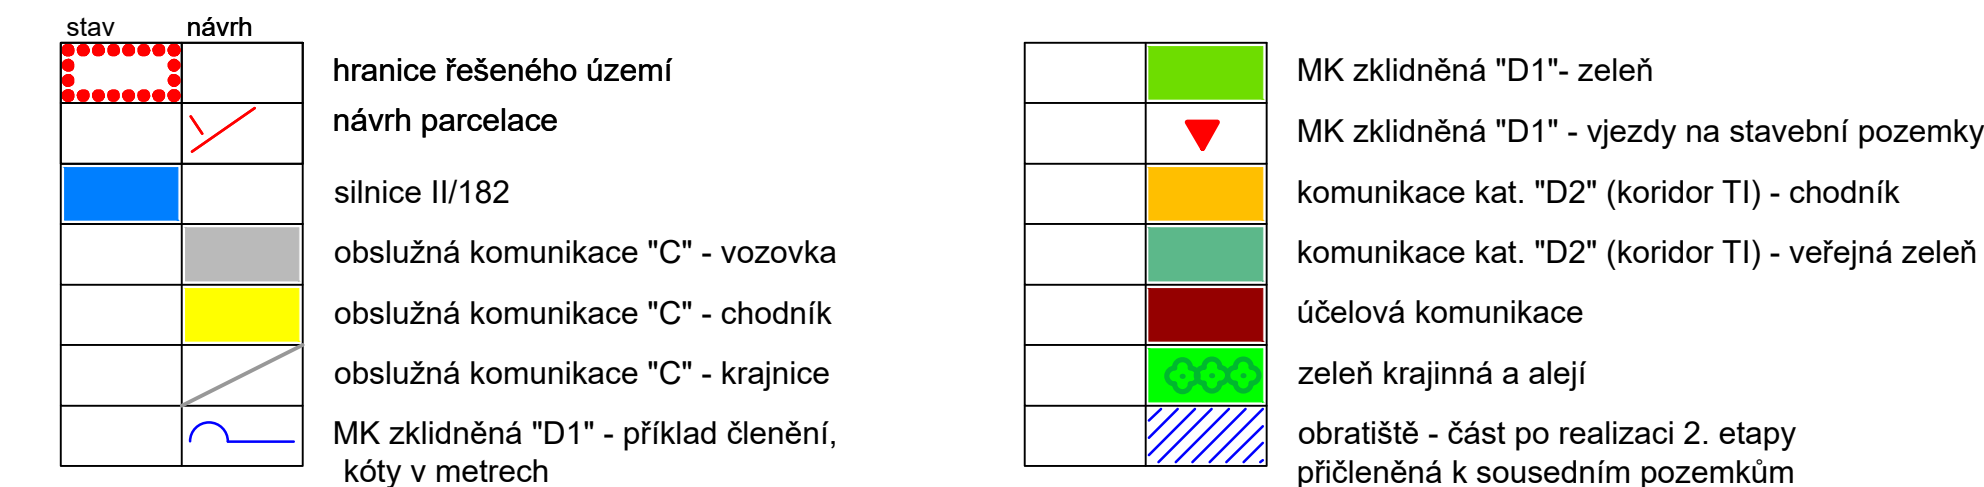


1:500

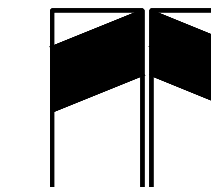


- Vjezdy na přilehlé pozemky budou se sníženou obrubou v šířce 4,0 - 6,0 m. Na každém pozemku určeném pro výstavbu RD budou navržena dvě parkovací stání.
- Minimální vzdálenost vjezdových vrat od hrany vozovky činí 5 metrů.
- detailní řešení zklidněné komunikace je směrné a může být upraveno v dokumentaci pro územní a stavební řízení podle konkrétních požadavků (umístění vjezdů na pozemky).
- Závazné je vymezení koridoru pro obslužnou komunikace.

schema místní komunikace
kategorie "C" 1:100

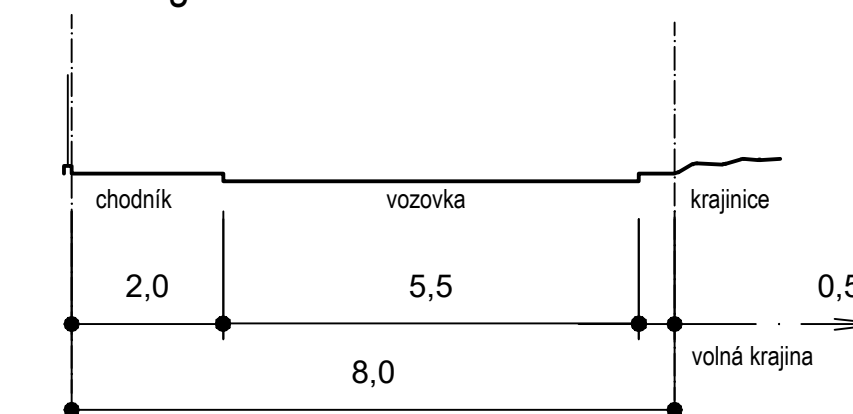

schema zklidněné komunikace
kategorie "D1" 1:100

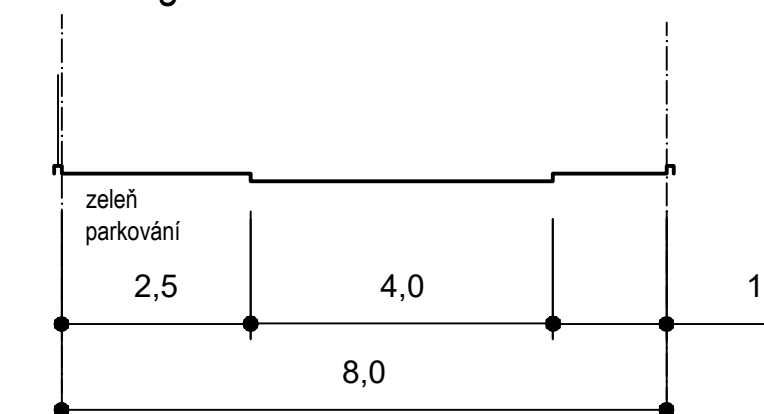

- 12 • komunikace pro pěší, koridor
- 13 • komunikace
- 21 • účelová komunikace
- 22 • veřejná zeleň (alej)

3 • VÝKRES DOPRAVNÍ INFRASTRUKTURY