

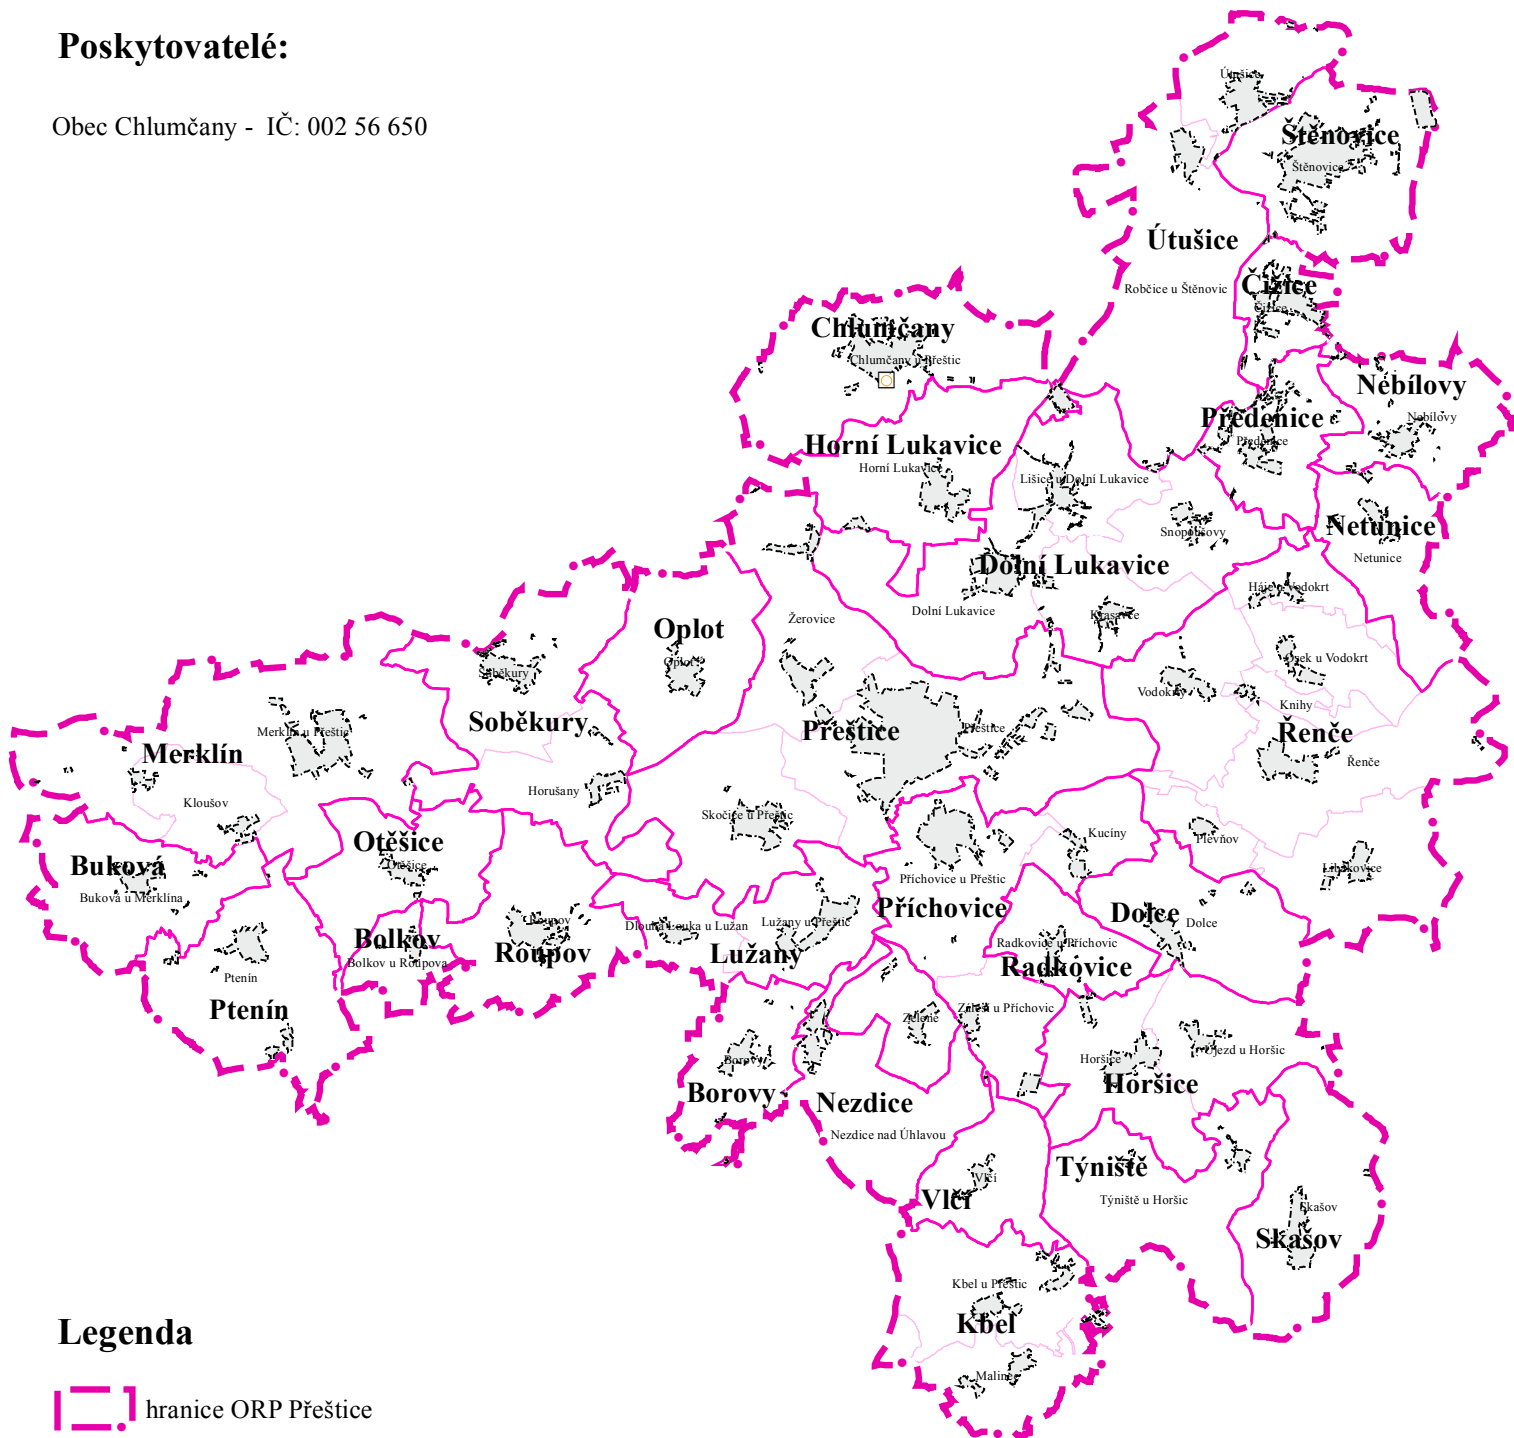
# Informace o technické infrastruktuře dle § 166 odst. 2 zákona č. 183/2006 Sb.

## JEV 79 - technologické objekty zásobování teplem a jejich ochranná pásma





Data týkající se ochranného pásma nebyla pořizovateli poskytnuta.

### Poskytovatelé:

Obec Chlumčany - IČ: 002 56 650



### Legenda

-  hranice ORP Přestice
-  hranice obce
-  hranice k.ú.
-  zastavěné území