


# Informace o technické infrastruktuře dle § 166 odst. 2 zákona č. 183/2006 Sb.



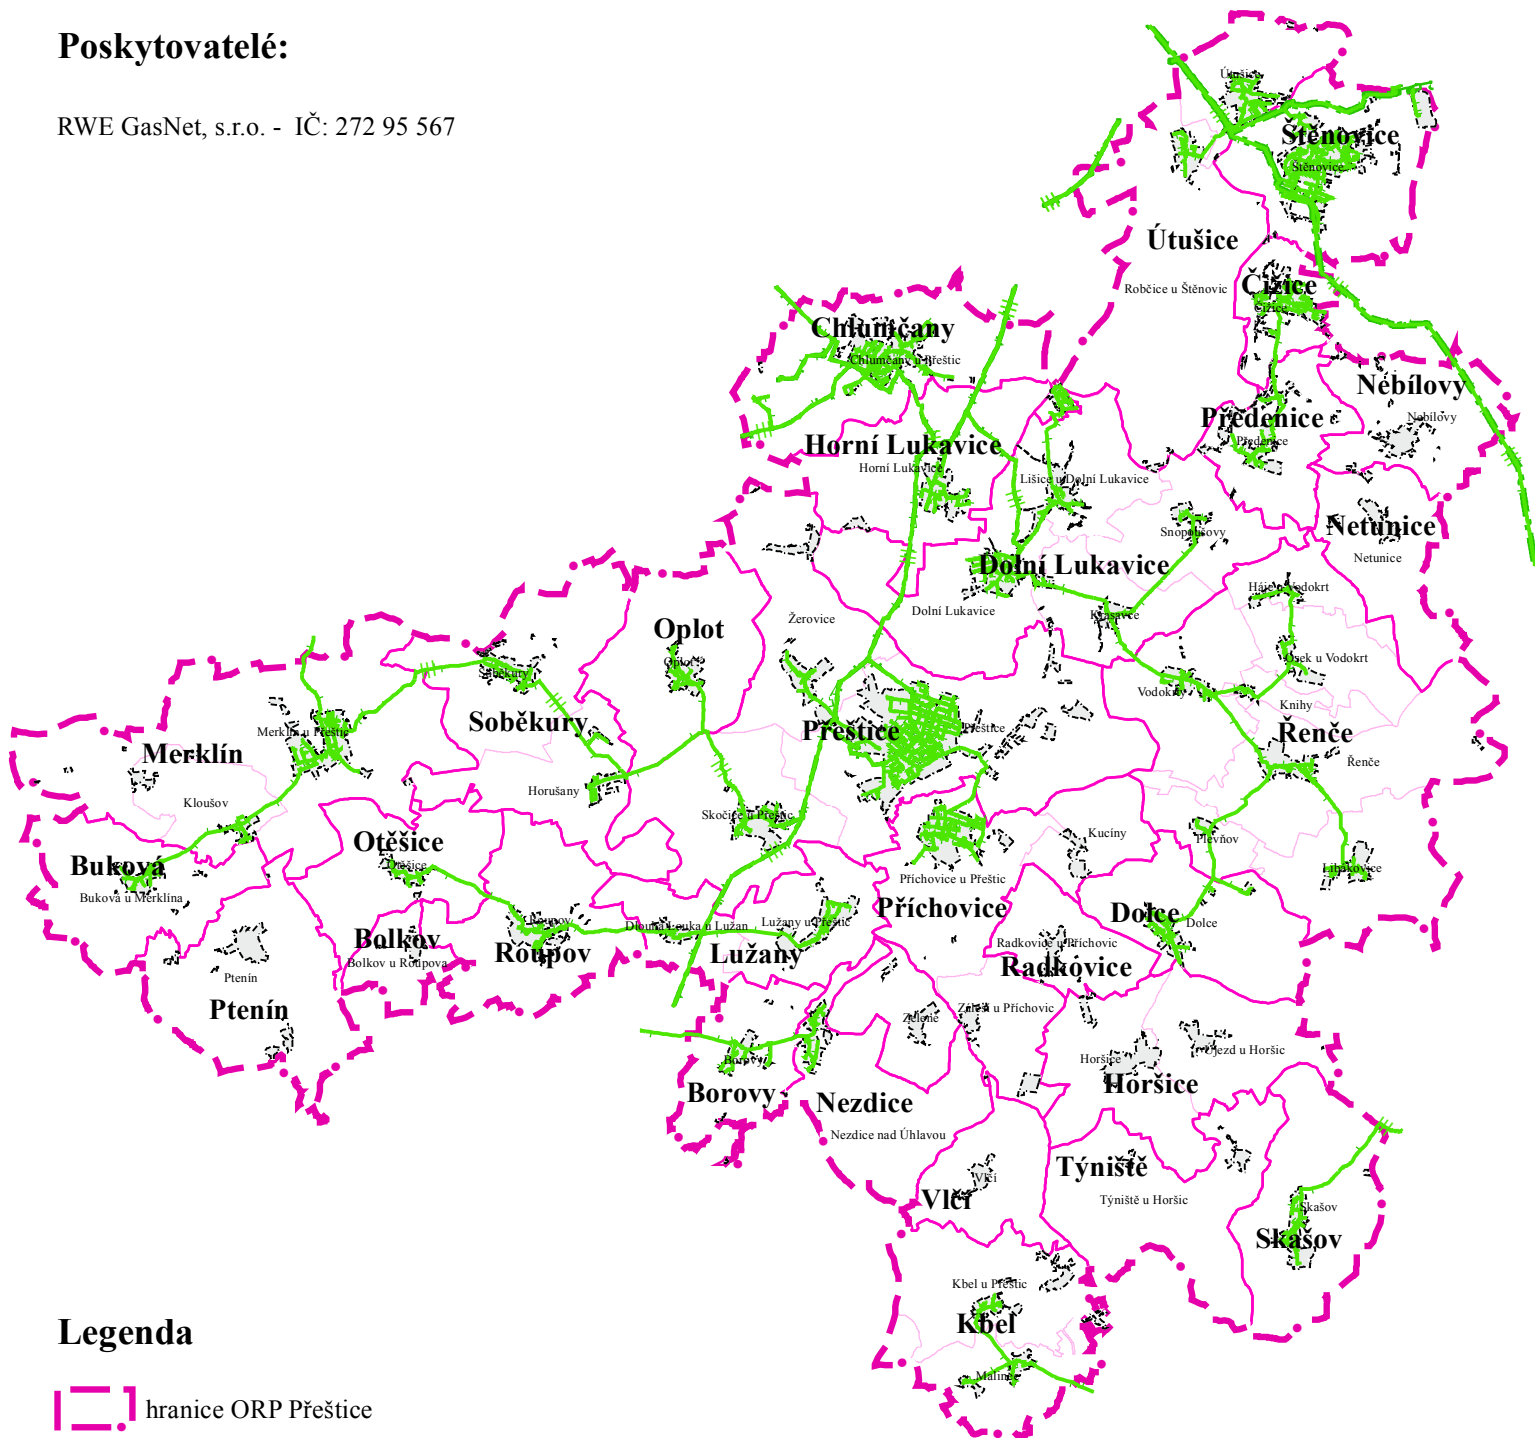

## JEV 75 - vedení plynovodů a jejich ochranná a bezpečnostní pásma

### Poskytovatelé:

RWE GasNet, s.r.o. - IČ: 272 95 567



### Legenda

-  hranice ORP Přeštice
-  hranice obce
-  hranice k.ú.
-  zastavěné území