


ÚP Předence

Výkres širších vztahů
odůvodnění
měřítko 1 : 50 000

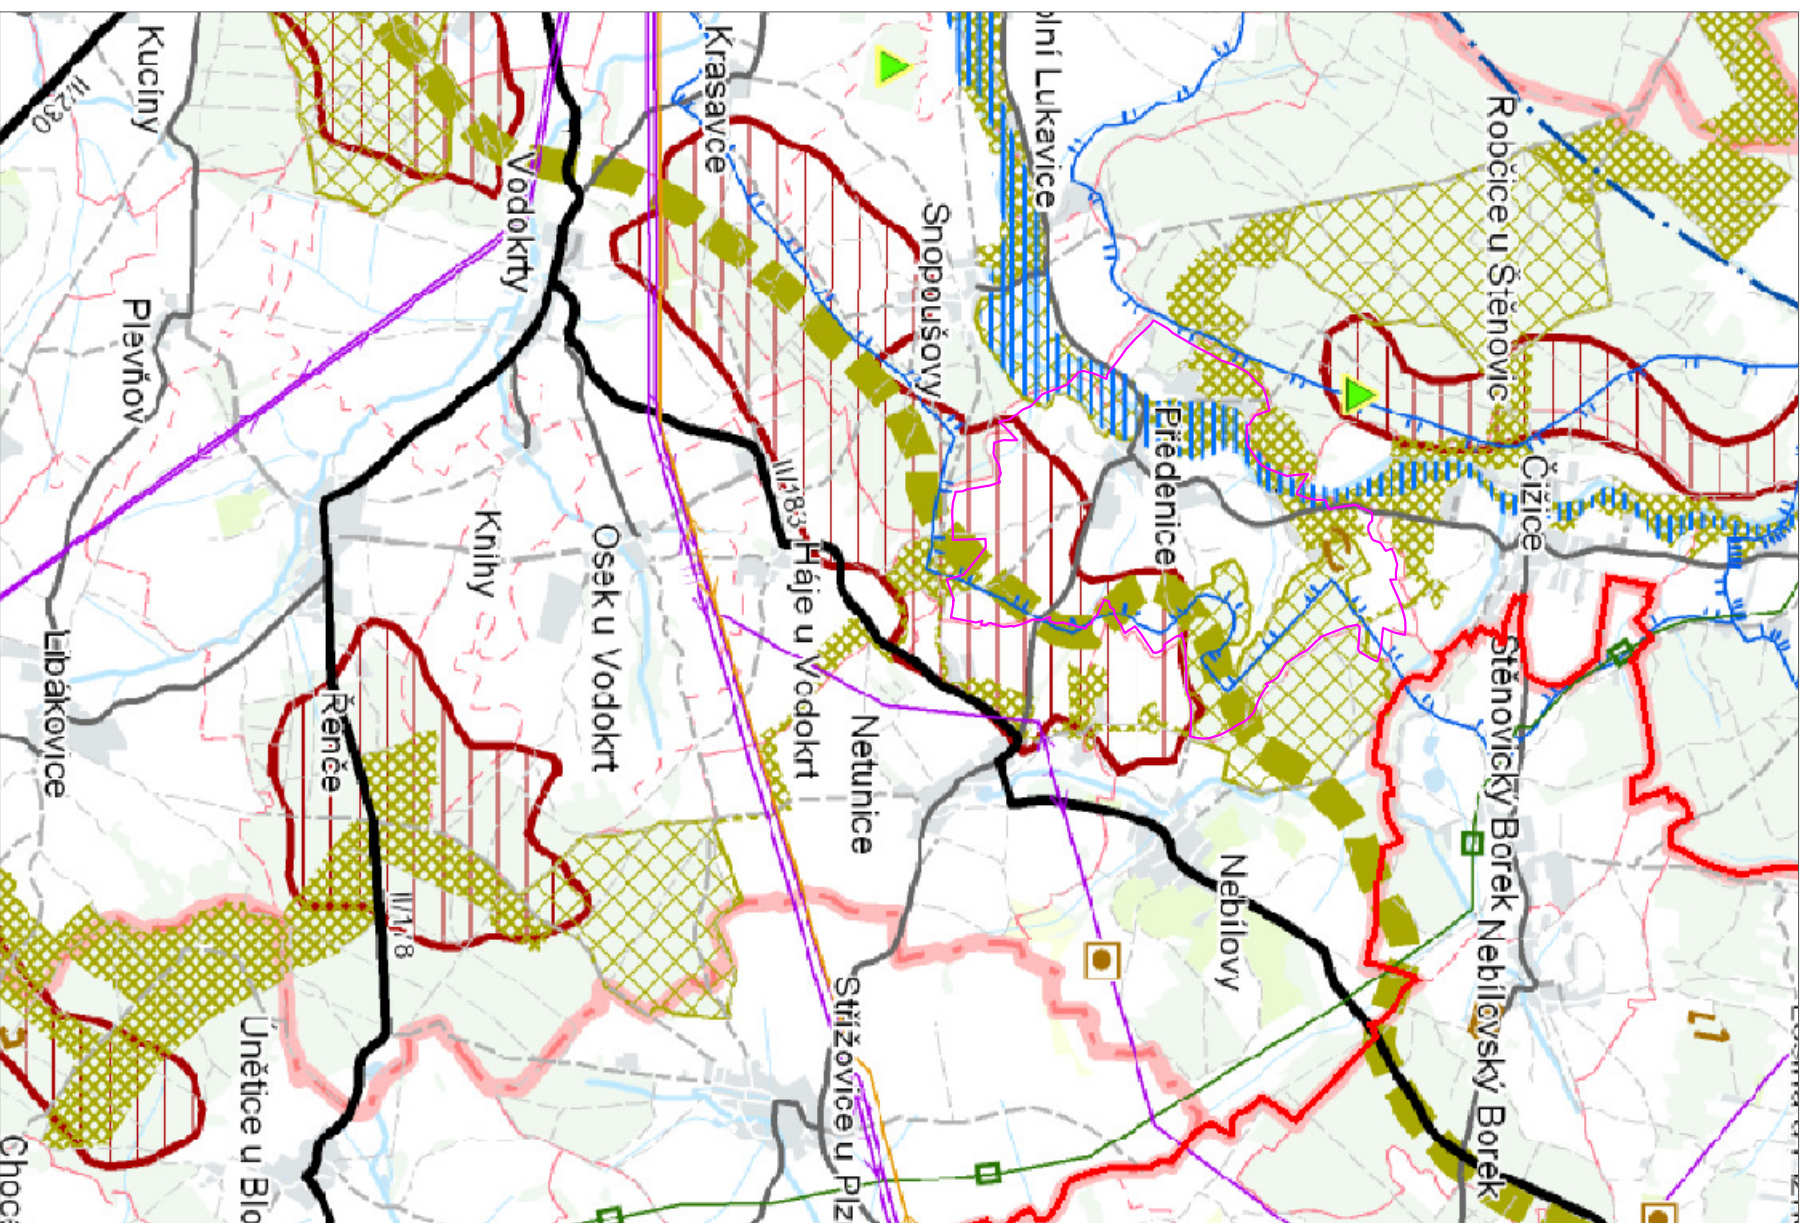

<p>Hranice</p> <ul style="list-style-type: none"> Hranice státu Hranice kraje Hranice územního obvodu obce s rozšířenou působností Hranice obce Hranice katastrálního území <p>BLOKOVÉ</p> <ul style="list-style-type: none"> Název obce s rozšířenou působností Název katastrálního území <p>Uzemní systém ekologické stability</p> <ul style="list-style-type: none"> Osa nadregionálního biokoridoru Nadregionální biocentrum Regionální biokoridor Regionální biocentrum <p>Ochrana přírody a krajiny</p> <ul style="list-style-type: none"> Maloplošně zvláště chráněné území přírody - malé (<3 ha) Přírodní park Dominantní krajinné vedení <p>Zelená a lesy</p> <ul style="list-style-type: none"> Pastvina, louka Sad Les hospodářský Ložiska nerostných surovin Dobývací prostor - těžební Dobývací prostor - netěžební Chráněné ložiskové území Ložisko vyhrančené Ložisko neblancované 	<p>Zaplavová území</p> <ul style="list-style-type: none"> Stanovené zaplavové území Vodní plocha <p>Ochranná pásma vodních zdrojů</p> <ul style="list-style-type: none"> Ochranné pásmo vodního zdroje II. stupně, IIIA nebo IIIB Ochranné pásmo III. stupně <p>Zaplavová území</p> <ul style="list-style-type: none"> Stanovené zaplavové území Vodní toky a plochy Vodní plocha <p>Odpadové hospodářství</p> <ul style="list-style-type: none"> Skládka odpadů <p>Ochrana památek</p> <ul style="list-style-type: none"> Národní kulturní památka Městská památková zóna Vodní plocha Mokřina Močál, bažina <p>Obrana a ochrana státu</p> <ul style="list-style-type: none"> Vojenský objekt Plocha vojenského zájmu <p>Odpadové hospodářství</p> <ul style="list-style-type: none"> Skládka odpadů <p>Ochrana památek</p> <ul style="list-style-type: none"> Národní kulturní památka Městská památková rezervace Městská památková zóna 	<p>Silniční doprava</p> <ul style="list-style-type: none"> Jiná čtyřpruhová silnice - návrh Jiná čtyřpruhová silnice Silnice I. třídy - návrh Silnice I. třídy Silnice II. třídy - návrh Silnice II. třídy Silnice III. třídy Účelová komunikace Zpevněná cesta Cesta <p>Cyklistická doprava</p> <ul style="list-style-type: none"> Koridor mezinárodní cyklostezky <p>Železniční doprava</p> <ul style="list-style-type: none"> Železniční trať, zdvojkolejnění - návrh <p>Letecká doprava</p> <ul style="list-style-type: none"> Ochranné pásmo letiště - stav <p>Zasobování elektrickou energií</p> <ul style="list-style-type: none"> Rozvodna Vedení VVN 400 kV - výhled Vedení elektrické energie 400 kV Vedení VVN 110 kV - návrh Vedení elektrické energie 110 kV <p>Zasobování plynem</p> <ul style="list-style-type: none"> Plynovod VTL
---	--	---

<p>Legenda ÚP Předence</p>	<p>STAV</p>	<p>NAVRH</p>
<p>HRANICE SPRÁVNÍHO ÚZEMÍ OBCE</p>		

<p>PORIZOVATEL:</p>	<p>MĚSTSKÝ ÚŘAD PŘEŠTICE</p>
<p>PROJEKTANT URBANISTICKÉ ČÁSTI:</p>	<p> AGROUBANISTICKÝ ATELIER Ing. Stanislav Zemán</p>
<p>ODPOVĚDNÝ PROJEKTANT:</p>	<p>ING. STANISLAV ZEMÁN</p>
<p>DIGITÁLNÍ ZPRACOVÁNÍ:</p>	<p>ING. Bc. ELIŠKA NOSALOVÁ</p>
<p>NÁZEV AKCE:</p>	<p>ÚP PŘEDENCE</p>
<p>NÁZEV VÝKRESU:</p>	<p>Výkres širších vztahů odůvodnění</p>
<p>ČÁST DOKUMENTACE:</p>	<p>GRAFICKÁ ČÁST</p>
<p>ERPA</p>	<p>NAVRIH</p>
<p>DATA</p>	<p>9/2009</p>
<p>MĚRITKO</p>	<p>1 : 50 000</p>
<p>FORULÁT</p>	<p>A3</p>
<p>ČÍSLO VÝKRESU</p>	<p>ČÍSLO PÁRE</p>
<p>10</p>	<p></p>