


ÚZEMNÍ PLÁN HORNÍ LUKAVICE

změna č.4

1:5000

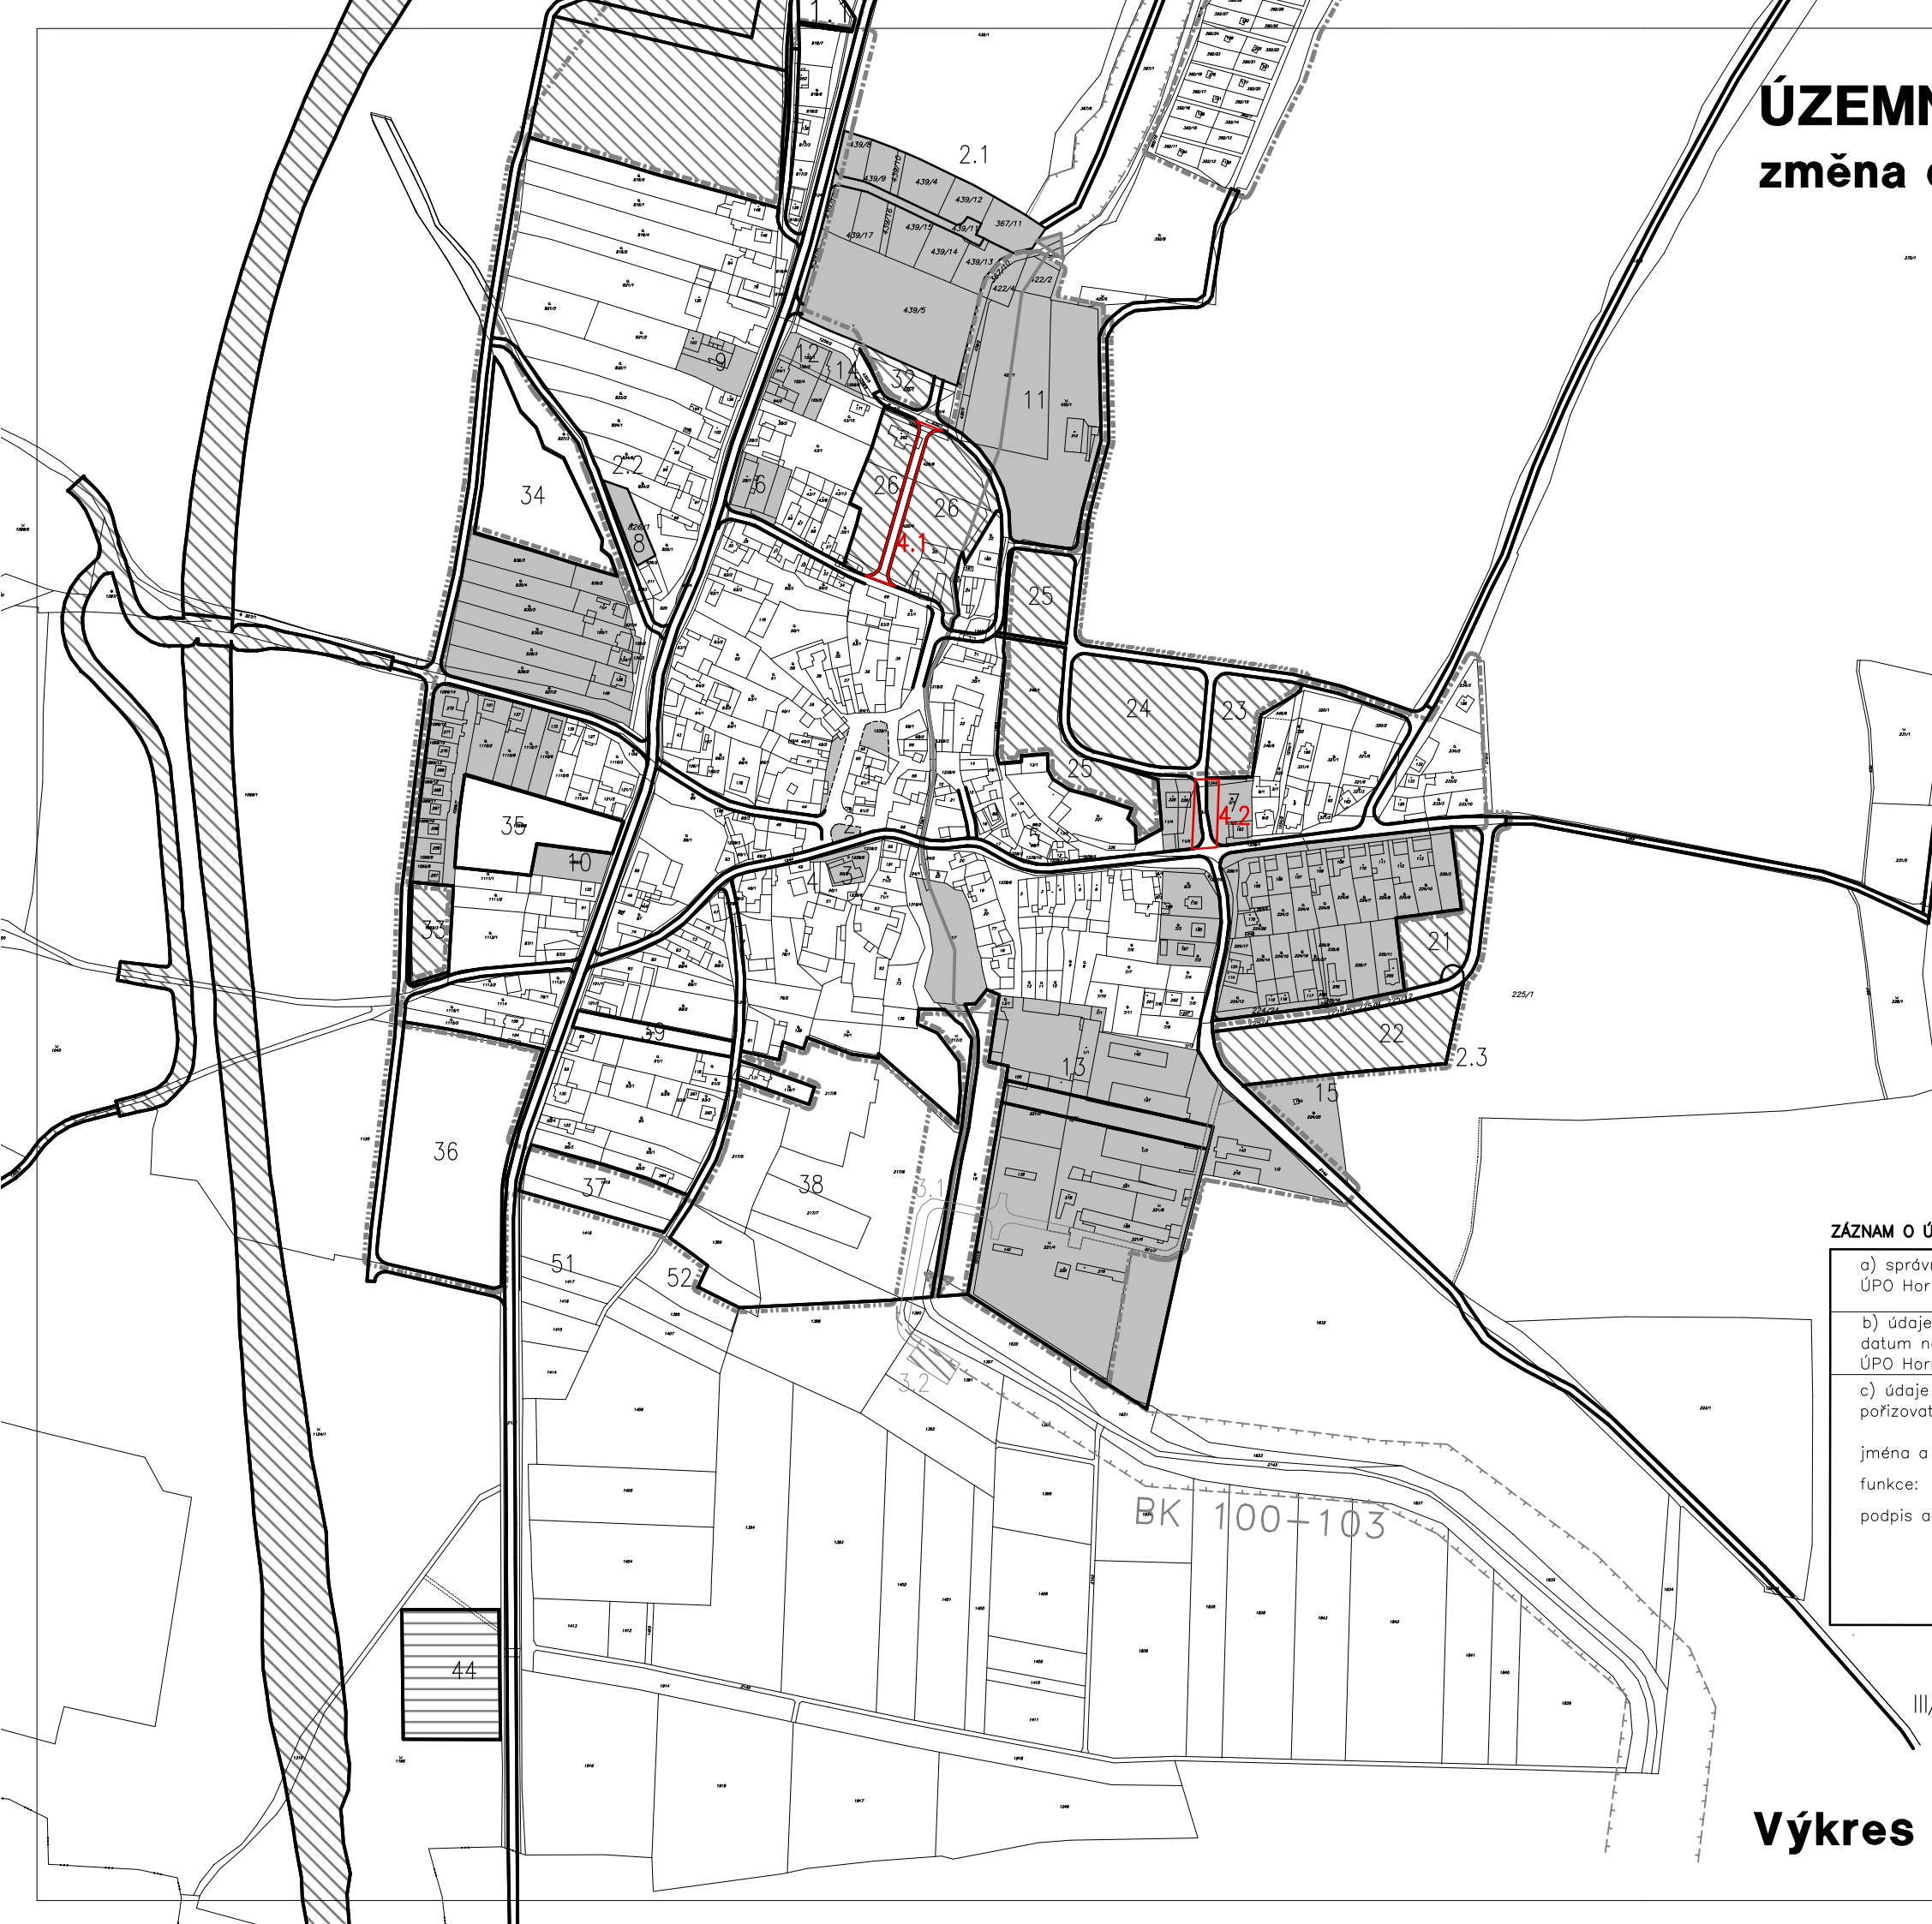

stav	návrh	výhled
hranice zastavěného území obce dle ÚP		
zastavitelné plochy		

ZÁZNAM O ÚČINNOSTI

a) správní orgán vydávající změnu č. 4 ÚPO Horní Lukavice	Zastupitelstvo Obce Horní Lukavice
b) údaje o vydání změny datum nabytí účinnosti změny č. 4 ÚPO Horní Lukavice
c) údaje o oprávněné úřední osobě pořizovatele změny č. 4 ÚP Horní Lukavice	MÚ Přeštice, odbor výstavby a ÚP
jména a příjmení:	
funkce:	Denisa Hocmannová
podpis a úřední razítko:	referent výstavby a ÚP

III/18029 Dolní Lukavice

Výkres základního členění - změna č.4