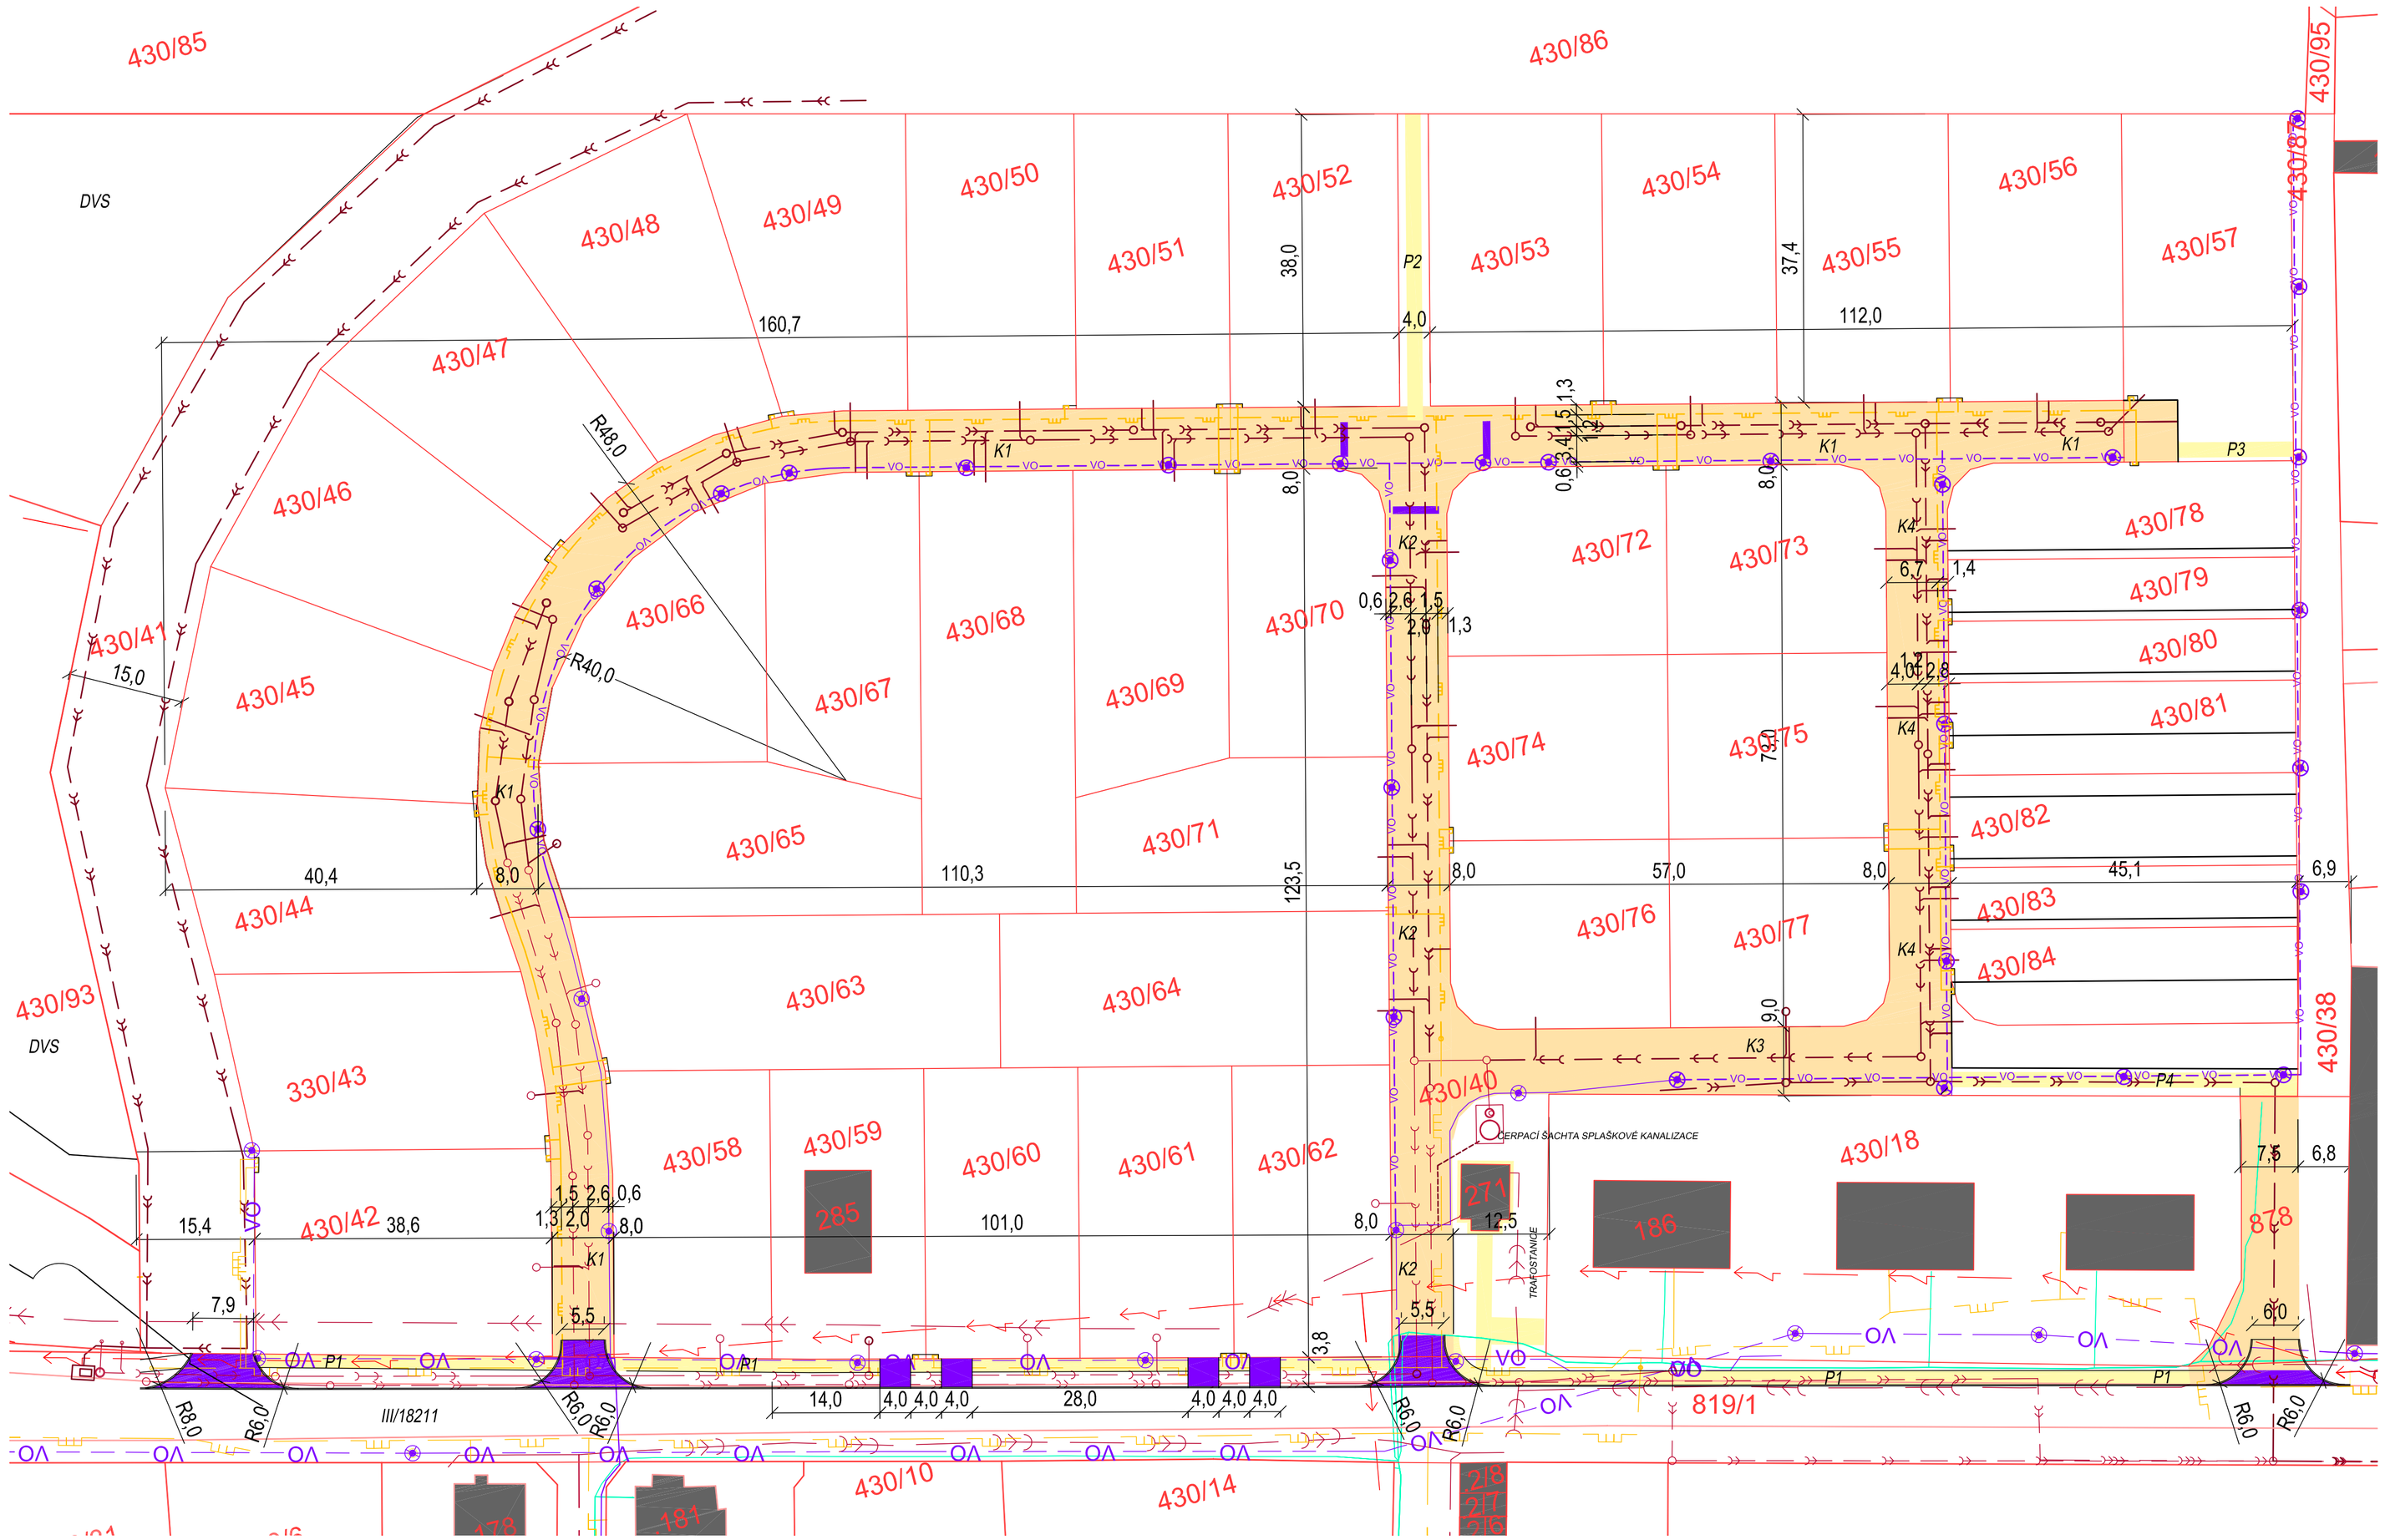


STÁVAJÍCÍ PODZEMNÍ INŽENÝRSKÉ SÍTĚ

- KANALIZACE - GRAVITAČNÍ
- KANALIZACE - VÝTLAK
- KANALIZACE - SPLAŠKOVÁ
- KANALIZACE - DEŠŤOVÁ
- VODOVOD
- PLYNOVOD STL
- PLYNOVOD PŘÍPOJKY
- EL. KABEL VN
- EL. KABEL NN
- VEŘEJNÉ OSVĚTLENÍ
- LAMPA VEŘEJNÉHO OSVĚTLENÍ
- SLABOPROUDÉ ROZVODY - TELEFÓNICA O2

NAVRŽENÉ PODZEMNÍ INŽENÝRSKÉ SÍTĚ

- KANALIZACE - SPLAŠKOVÁ
- KANALIZACE - DEŠŤOVÁ
- KANALIZACE - VÝTLAK
- PLYNOVOD STL
- VEŘEJNÉ OSVĚTLENÍ
- LAMPA VEŘEJNÉHO OSVĚTLENÍ

- NOVÝ CHODNÍK
- NOVÝ CHODNÍKOVÝ PŘEJEZD
- NOVÉ KOMUNIKACE D1
- STÁVAJÍCÍ BUDOVY

LEGENDA

- NAVRHOVANÉ HRANICE POZEMKŮ
- HRANICE KATASTRU NEMOVITOSTÍ
- KATASTR NEMOVITOSTÍ - VNITŘNÍ KRESBA
- 430/18 KATASTR NEMOVITOSTÍ - ČÍSLO POZEMKU
- STÁVAJÍCÍ BUDOVY


AVE architekt, a.s.
Částkova 55, 326 00 Plzeň
tel: 377 241 504, 377 455 697
e-mail: ave@ave-architekt.cz


AKCE: *NÁVRH REGULAČNÍHO PLÁNU OBYTNÁ ZÓNA LUŽANY 2*

*ÚZEMNÍ ROZHODNUTÍ O UMÍSTĚNÍ STAVEB DOPRAVNÍ A TECHNICKÉ INFRASTRUKTURY*

PŘÍLOHA: *SITUACE*

| | | | | | | |
|---|---|---|---|---|---|---|
| ZODP. PROJ. : | Ing. arch. V. ULČ | | STUPEŇ : | DUR | FORMÁT : 8 A4 | Č. PŘÍLOHY : |
| HIP : | Ing. J. RŮŽIČKA | Růžička | DATUM : | 1/2019 | MĚŘÍTKO : 1:500 | ÚR1 |
| VYPRACOVAL : | Ing. J. RŮŽIČKA | | Č. ZAK. : | 19-OBJ | | |


TATO DOKUMENTACE JE DUŠEVNÍM MAJETKEM AVE architekt, a.s., NESMÍ BÝT POUŽITA A KOPÍROVÁNA TŘETÍ OSOBOU, JI PŘEDÁNÍ Č. JINÁK S NÍ NAKLÁDÁNO BEZ PÍSEMNÉHO POVOLENÍ AVE architekt, a.s.