

NEZDICE územní plán - změna č. 1

LEGENDA:

- HRANICE POZEMKŮ DLE KN
- NÁVRH ZMĚNY Č. 1 ÚP NEZDICE

HRANICE A PLOCHY V ÚZEMÍ


- | | | | |
|----------------------|-------------|----------------|--|
| STABILIZOVANÉ PLOCHY | PLOCHY ZMĚN | ÚZEMNÍ REZERVY | HRANICE KATASTRÁLNÍHO ÚZEMÍ
= HRANICE ŘEŠENÉHO ÚZEMÍ |
| | | | HRANICE A OZNAČENÍ ZASTAVITELNÝCH /
PŘESTAVBOVÝCH PLOCH |
| | | | |

NAVRHOVANÉ ROZVOJOVÉ PLOCHY V ÚZEMÍ:

- PŘESTAVBOVÉ PLOCHY
- P2** PLOCHY OBČANSKÉHO VYBAVENÍ

ODNĚTÍ PŮDNÍHO FONDU

- PLOCHY ODNĚTÍ ZPF - ORNÁ PŮDA
- PLOCHY ODNĚTÍ ZPF - ZAHRADY
- HRANICE A OZNAČENÍ TŘÍD ZPF
- BONITAČNÍ PŮDNĚ EKOLOGICKÉ JEDNOTKY (BPEJ)

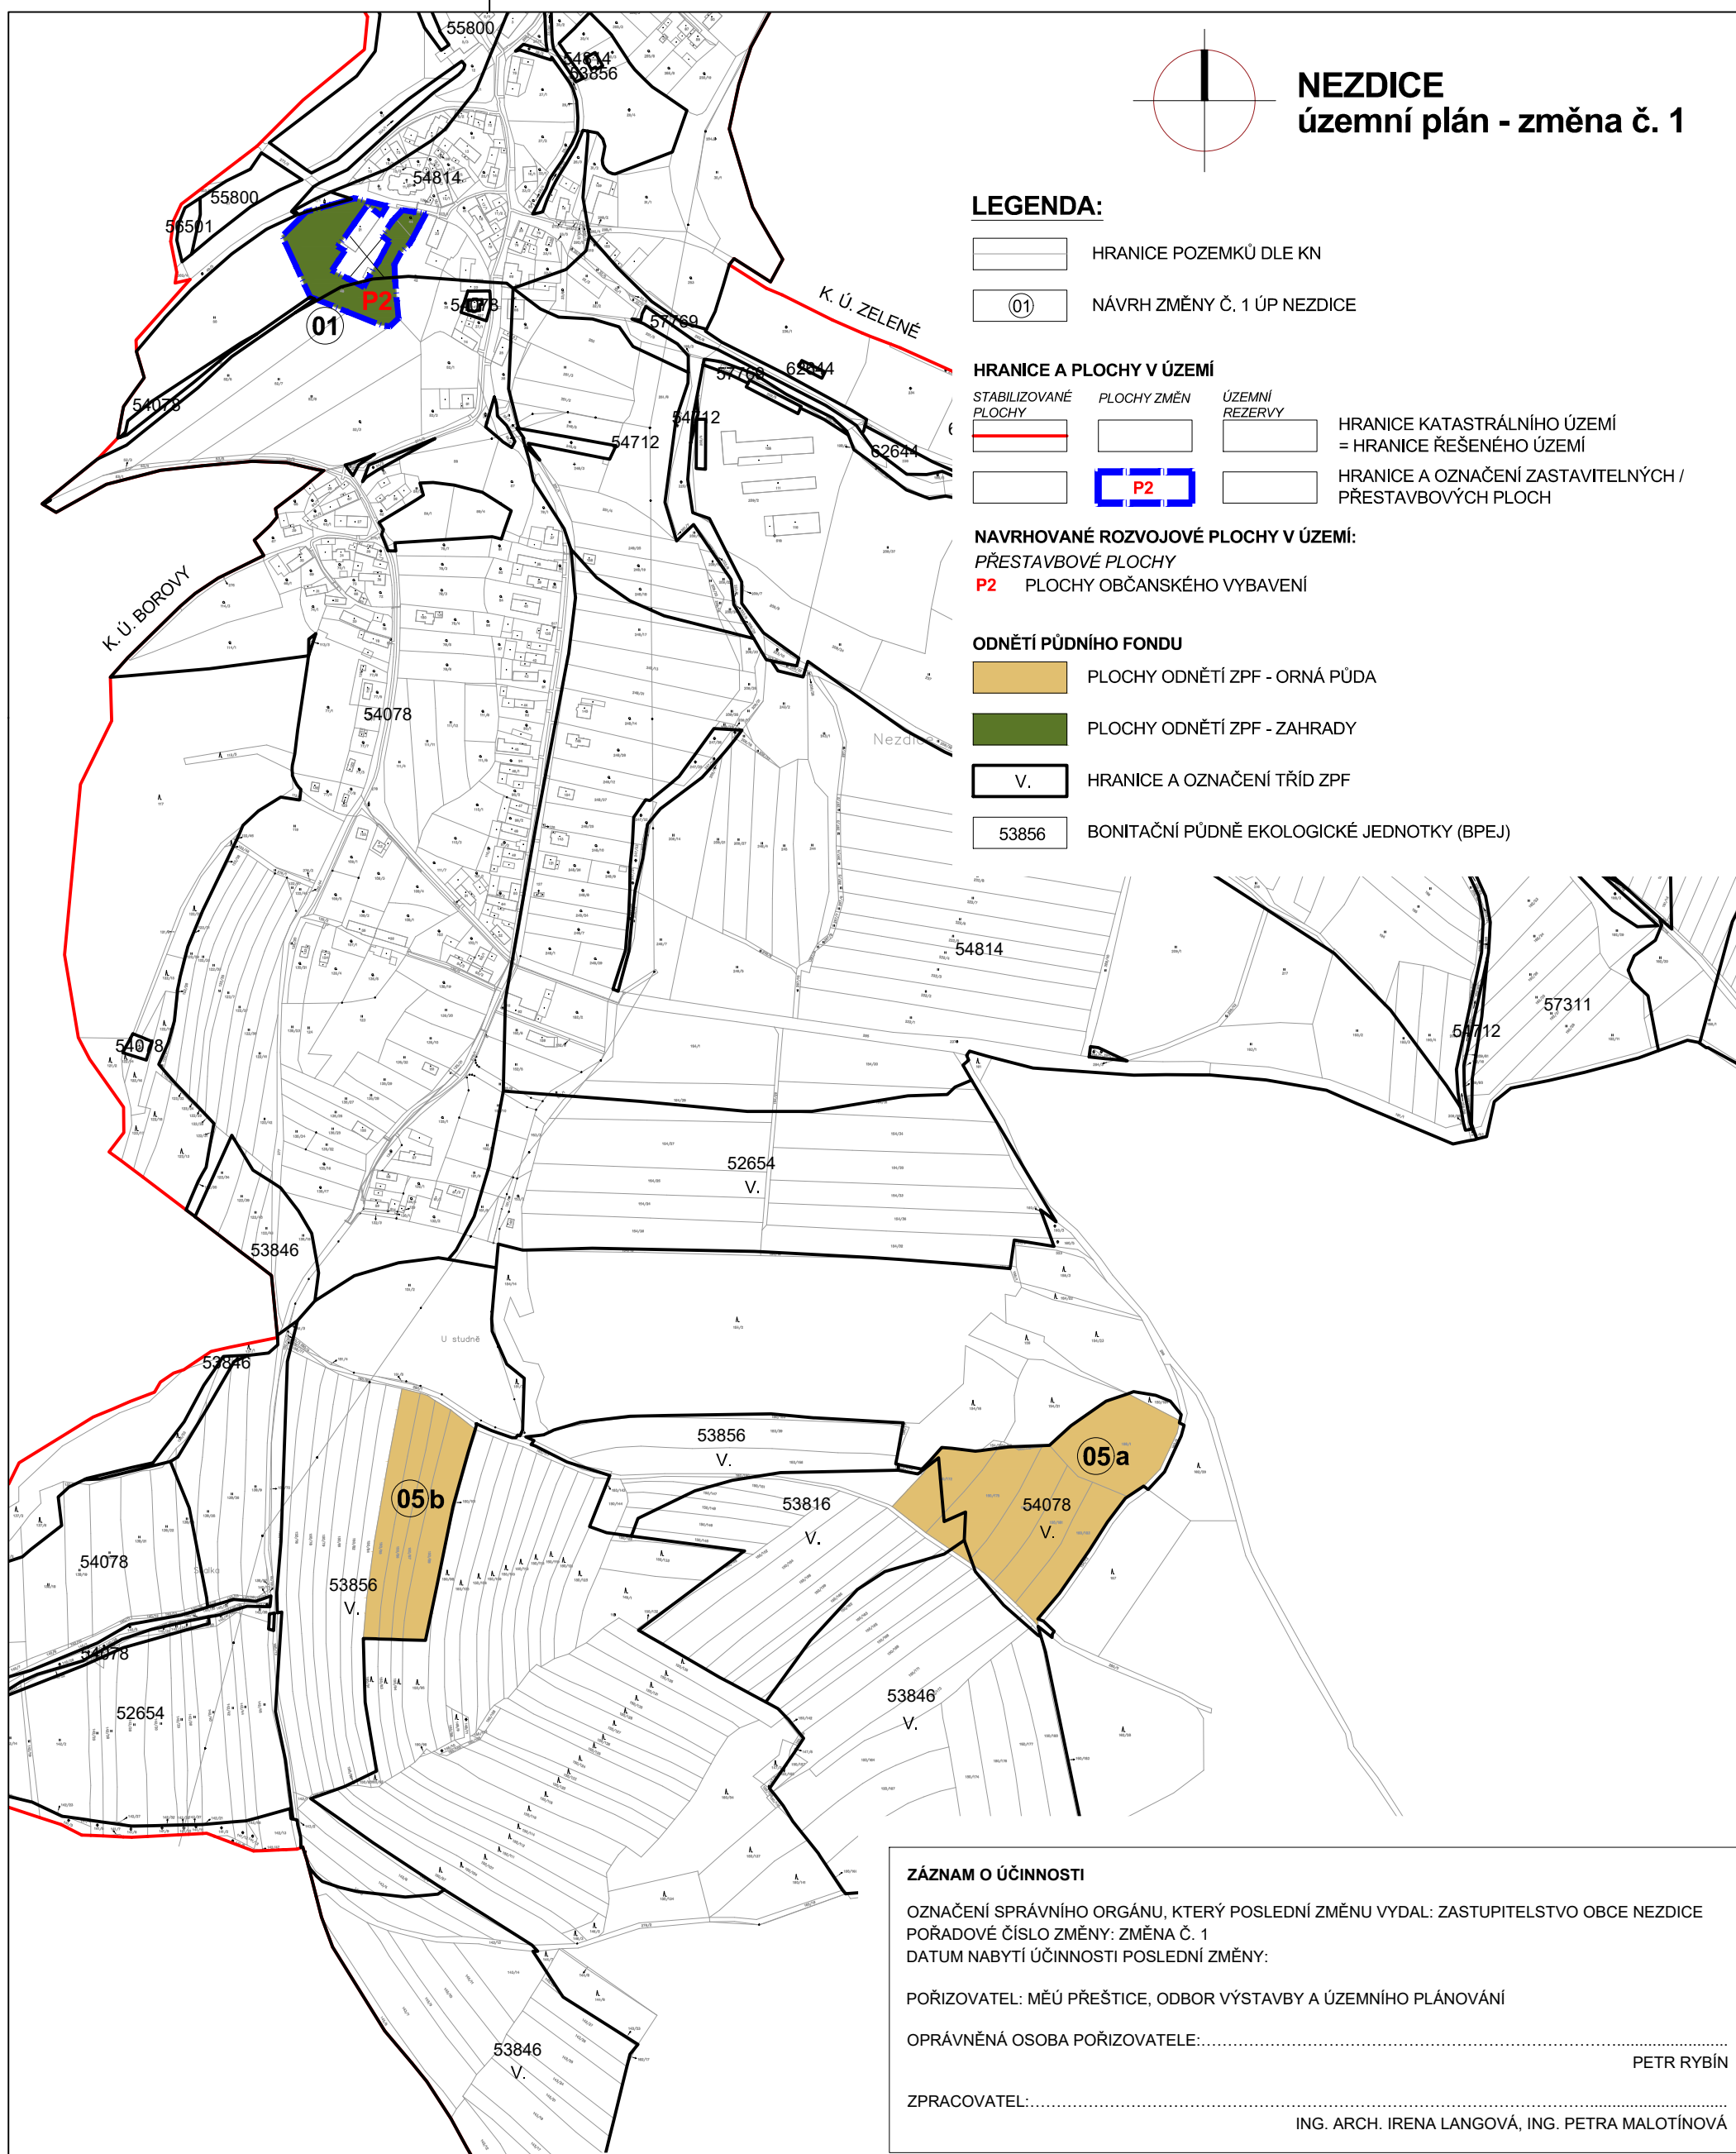

ZÁZNAM O ÚČINNOSTI

OZNAČENÍ SPRÁVNÍHO ORGÁNU, KTERÝ POSLEDNÍ ZMĚNU VYDAL: ZASTUPITELSTVO OBCE NEZDICE
POŘADOVÉ ČÍSLO ZMĚNY: ZMĚNA Č. 1
DATUM NABÝTÍ ÚČINNOSTI POSLEDNÍ ZMĚNY:

POŘIZOVATEL: MĚÚ PŘEŠTICE, ODBOR VÝSTAVBY A ÚZEMNÍHO PLÁNOVÁNÍ

OPRÁVNĚNÁ OSOBA POŘIZOVATELE: PETR RYBÍN

ZPRACOVATEL: ING. ARCH. IRENA LANGOVÁ, ING. PETRA MALOTÍNOVÁ

OBEC NEZDICE, ÚZEMNÍ PLÁN - ZMĚNA Č. 1

NÁZEV VÝKRESU: **VÝKRES ZÁBORU ZEMĚDĚLSKÉHO PŮDNÍHO FONDU
A POZEMKŮ URČENÝCH K PLNĚNÍ FUNKCÍ LESA**

MĚŘÍTKO:
1 : 5 000

Č. V.:
05

ZPRACOVATEL:
ING. ARCH. IRENA LANGOVÁ
ING. PETRA MALOTÍNOVÁ

POŘIZOVATEL:
MĚÚ PŘEŠTICE
ODBOR VÝSTAVBY A ÚP

DATUM:
04/2022

Č. PARÉ.:

K. Ú.:
NEZDICE