



ÚP MERKLÍN • změna č.1

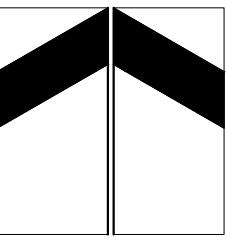

1 : 5000

LEGENDA:

| stabilizované plochy | plochy změn | plochy rezerv | |
|----------------------|-------------|---------------|--|
| | | | hranice řešeného území |
| | | | hranice katastrů |
| | | | hranice zastavěného území k 1.5.2022 |
| | | | zastavitelné plochy |
| | | | plochy přestavby |
| | | | území zvláštních požadavků na výstavbu |
| | | | historické jádro obce |
| | | | plochy, ve kterých je využití podmíněno dohodou o parcelaci - změnou č.1 zrušeno |

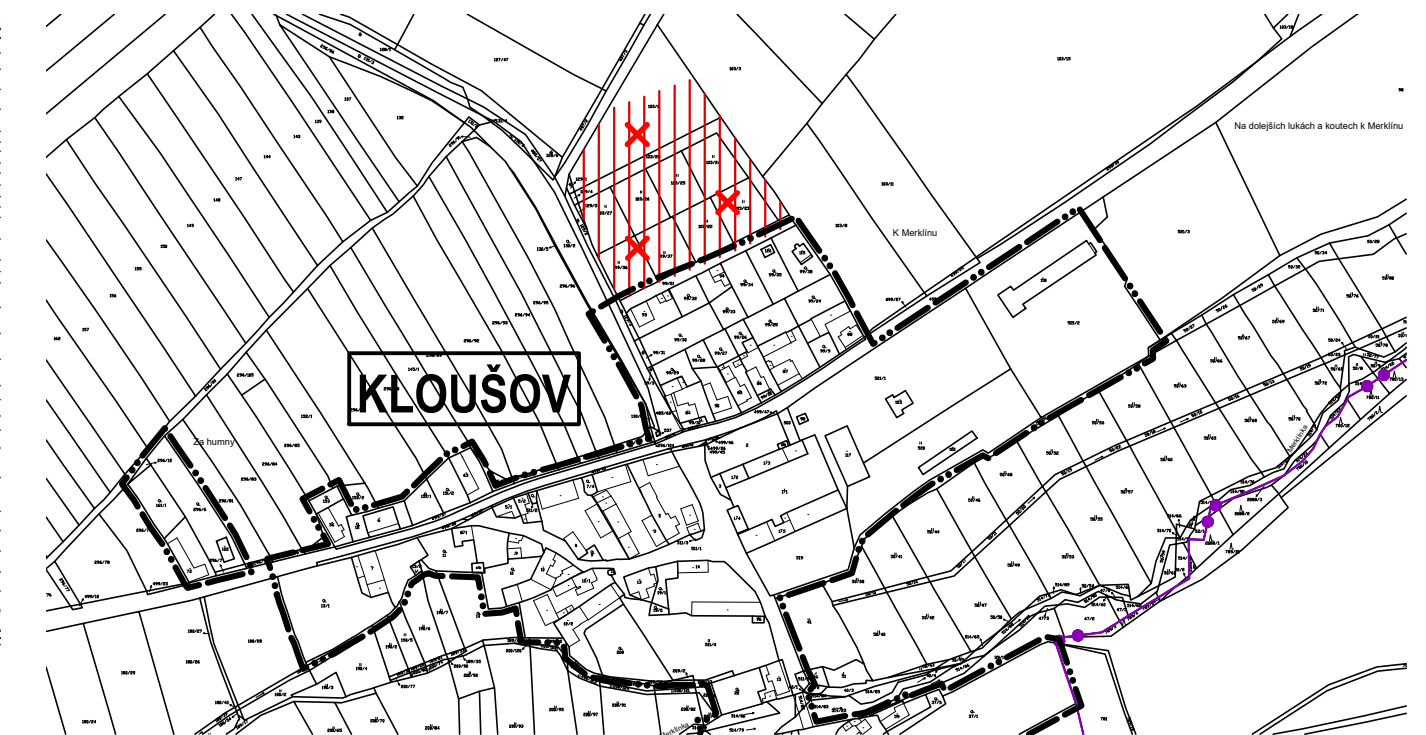

Změna č.1:

1.1 – plocha smíšená obytná - venkovská; 1.2 – plocha smíšená obytná - venkovská; 1.3 – plocha smíšená výrobní; 1.4 – plocha občanského vybavení; 1.5 – plocha smíšená obytná - venkovská; 1.6 – plocha dopravní infrastruktury; 1.7 – plocha rekreace (rekreační zahrádka)

A • územní plán - změna č.1

a • výkres základního členění území

