


ZASTAVĚNÉ ÚZEMÍ OBCE VLČÍ

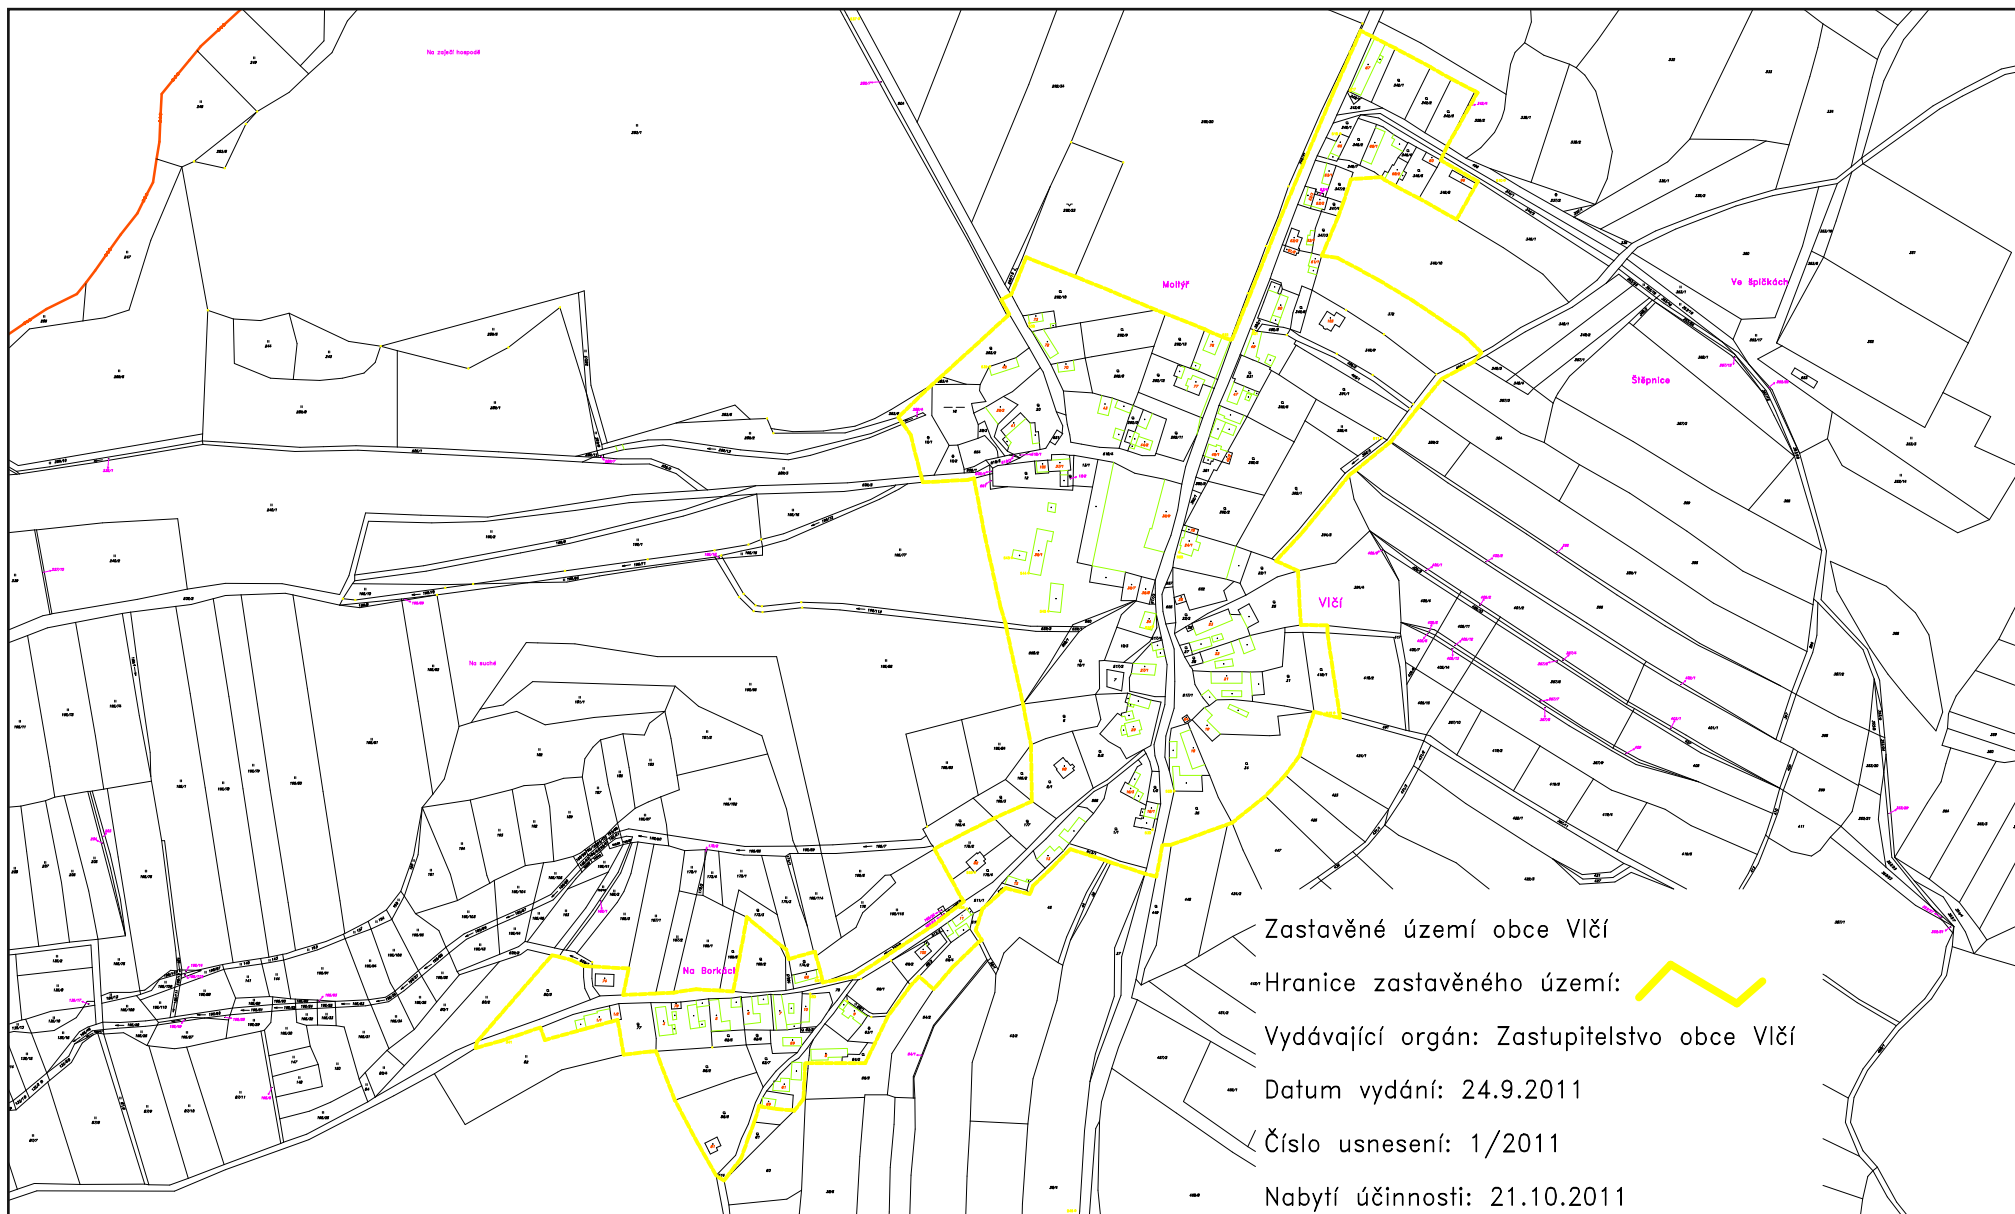

1 : 5 500

Pořizovatel:
Městský úřad Přeštice
Odbor výstavby a územního plánování