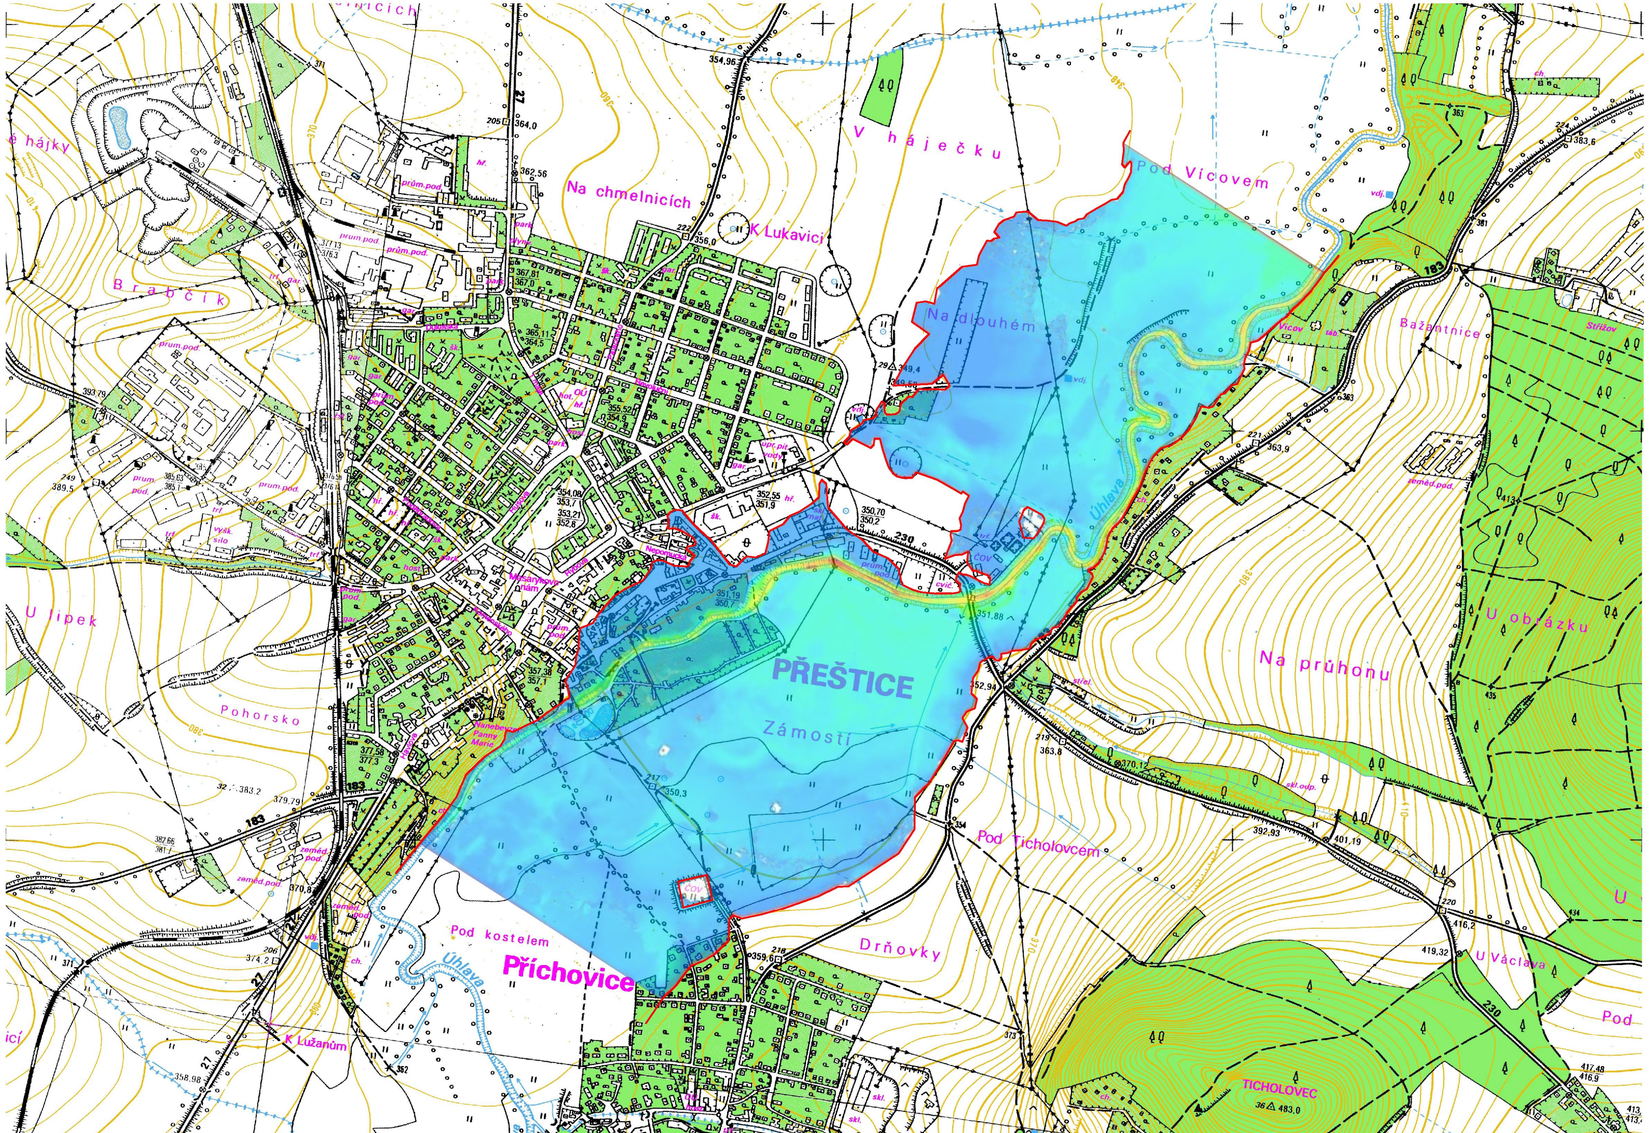

LEGENDA :

HRANICE ZÁTOPY Q100

KÓTOVÁNO V KM, M
VÝŠKOVÝ SYSTÉM Bpv
SOUŘADNICOVÝ SYSTÉM S-JTSK

PÖYRY

Pöyry Environment a.s. Botanická 834/56, 602 00 Brno	Tel: +420 541 554 111 Fax: +420 541 211 205	E-mail : trade.wecz@poyry.com http://www.poyry.cz
Zodpovědný projektant ING. KATEŘINA BOŘÍKOVÁ	Hlavní inženýr projektu ING. KATEŘINA BOŘÍKOVÁ	Vedoucí střediska ING. MICHAEL TRNKA,CSc.
Vypracoval ING. KATEŘINA BOŘÍKOVÁ	Kontroloval ING. MICHAEL TRNKA, CSc.	Zakázkové číslo 3A11149.87
Datum SRPEN 2011	Stupeň dokumentace STUDIE	Název souboru B1-2_situace_sirsich_vztahu.dwg

Akce

STUDIE PROVEDITELNOSTI PROTIPOVODŇOVÝCH OPATŘENÍ NA ŘECE ÚHLAVĚ V PŘEŠTICÍCH

Příloha

SITUACE ŠIRŠÍCH VZTAHŮ

Objednatel

Město Přeštice

Měřítko	Příloha
1:10000	B.1