


KOORDINAČNÍ VÝKRES

1 : 5 000

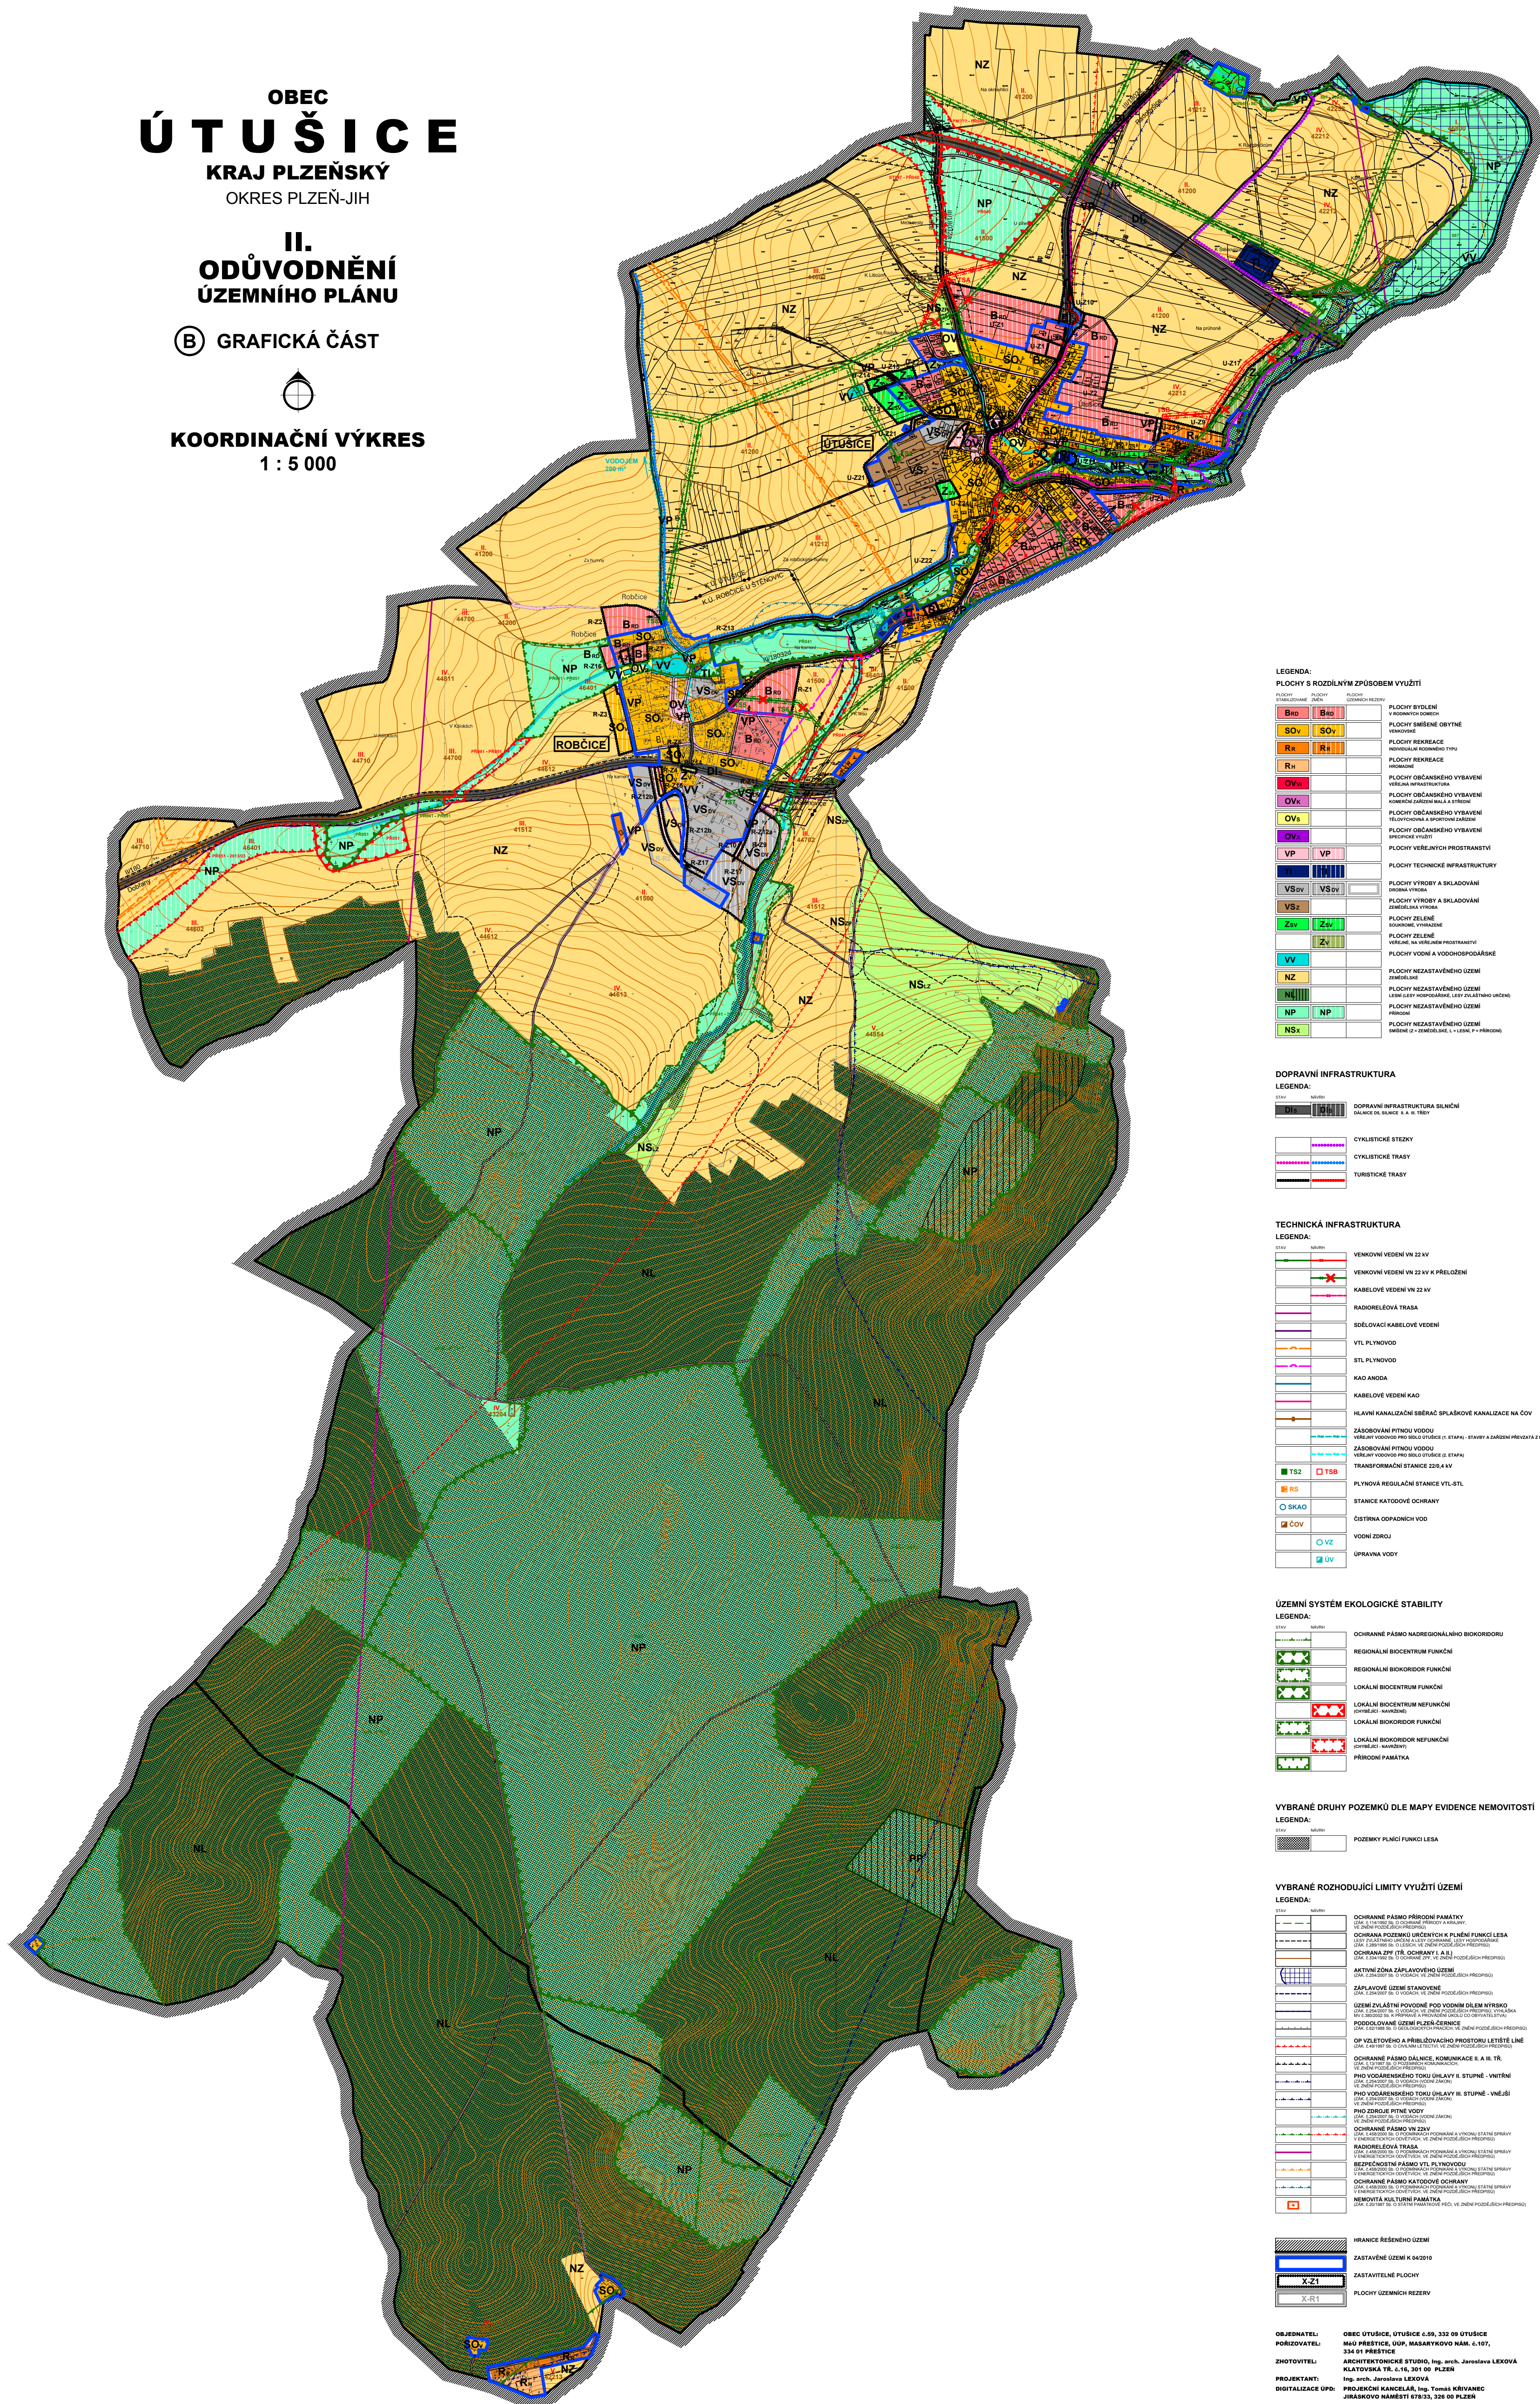

OBJEDNATEL:	OBEC ÚTUŠICE, ÚTUŠICE č.59, 332 09 ÚTUŠICE
PORÍZOVATEL:	MeO PŘESTICE, ŮP, MASARYKOVO NÁM. č.107, 334 01 PŘESTICE
ZHOTOVITEL:	ARCHITEKTONICKÉ STUDIO, Ing. arch. Jaroslava LEXOVÁ KLATOVSKÉ TR. č.16, 330 00 PLZEŇ
PROJEKTANT:	Ing. arch. Jaroslava LEXOVÁ
DIGITALIZACE ŮP:	PROJEKČNÍ KANCELÁŘ, Ing. Tomáš KRÍVANEC JIRÁSKOVO NÁMĚSTÍ 678/33, 326 00 PLZEŇ
DATUM:	11/2012