


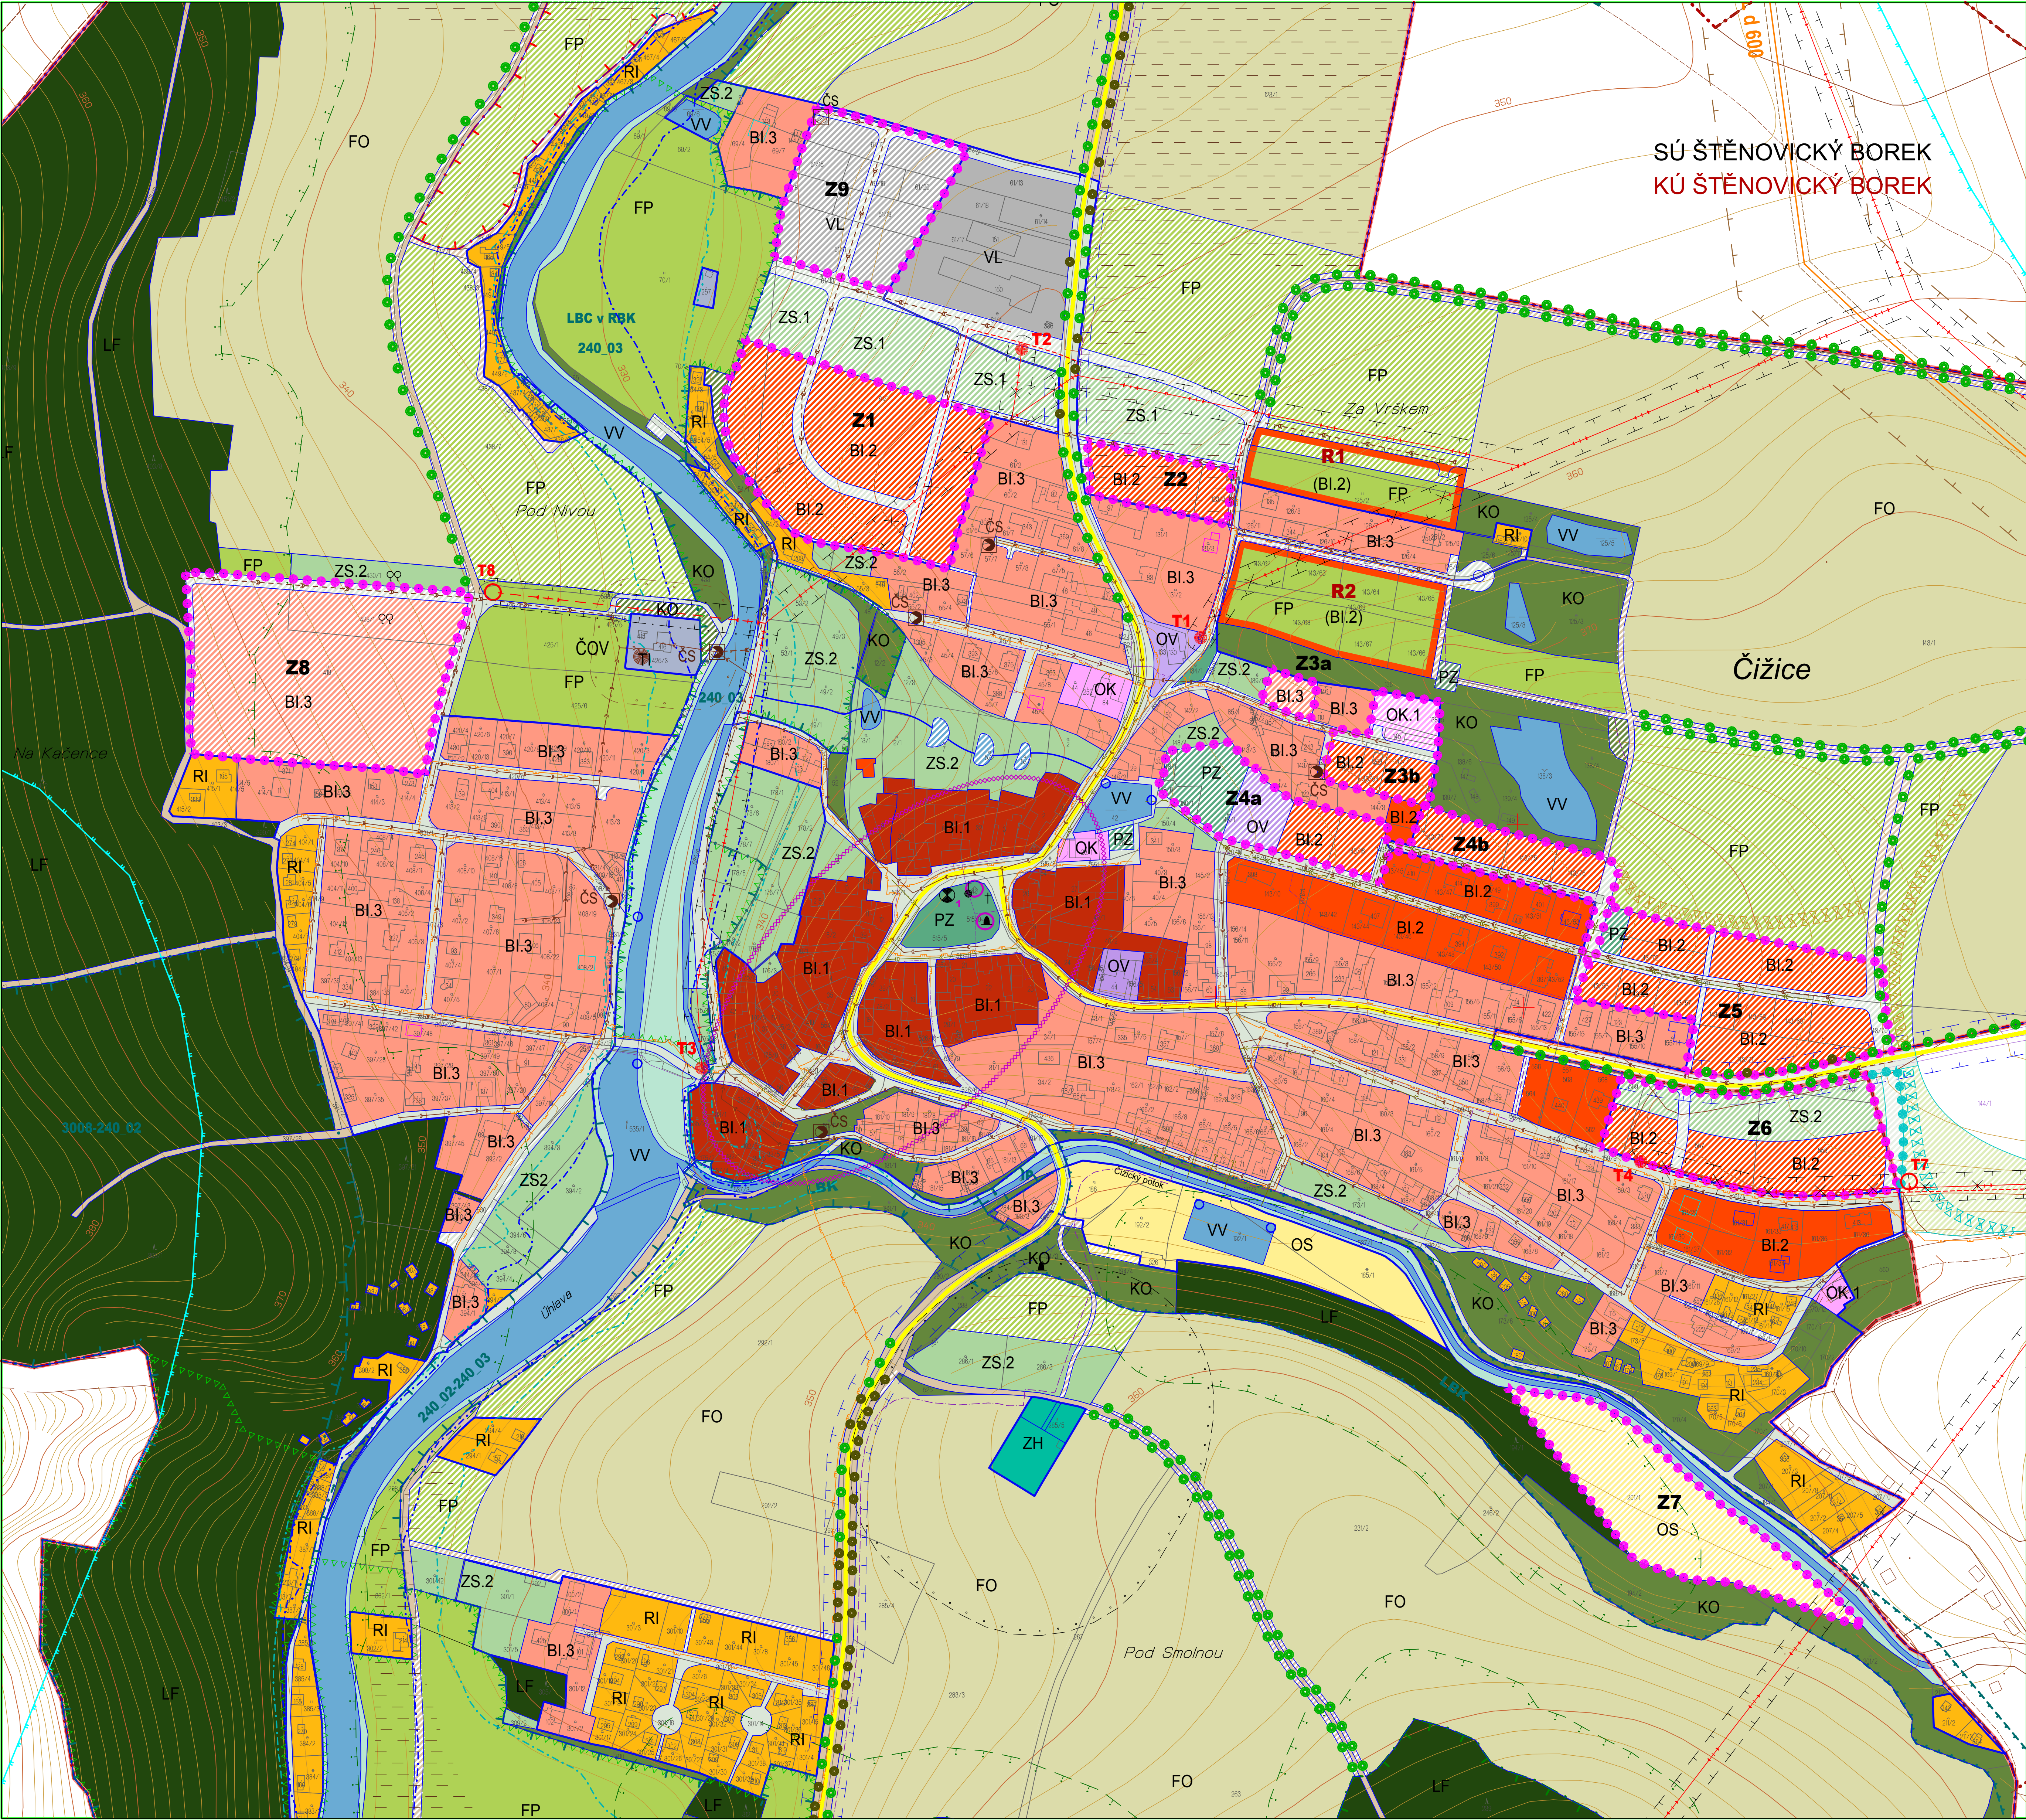

- Mapové podklady**
- VEKTORIZOVANÁ KATASTRÁLNÍ MAPA
 - ZÁKLADNÍ MAPA CR 1 : 10 000
 - VEKTORIZOVANÁ DATA VÝŠKOPISU 1 : 10 000
 - DOPLEK KATASTRÁLNÍ MAPY
 - VNE ŘEŠENÉHO ÚZEMÍ (ZABUDOVÁNÍ 1 : 10 000)
- Doplňky mapových podkladů**
- DOPLEK DLE POČÍTAČOVÝCH PROJEKTŮ V 09/2008
 - ÚZEMÍ ČÁSTI KÚ ŠTĚNOVICKÝ BOREK
 - OHRAZENÁ STAVBA
 - STAVBY S VYDANÝM STAVEBNÍM POVOLENÍM
 - STAVBY S KOLAUDAČNÍM ROZHODNUTÍM

- PRVKY ZÁKLADNÍHO ČLENĚNÍ ÚZEMÍ**
- HRANICE SPRÁVNÍHO ÚZEMÍ OBCE ČÍŽICE
 - HRANICE KATASTRU
 - ZASTAVĚNÉ ÚZEMÍ KÚ ČÍŽICE
 - HRANICE A OZNAČENÍ ZASTAVITELNÝCH PLOCH
 - HRANICE A OZNAČENÍ PLOCH ÚZEMNÍCH REZERV
 - HRANICE FUNKČNÍCH PLOCH

- PLOCHY FUNKČNÍHO VYUŽITÍ ÚZEMÍ**
1. PLOCHY BYDLENÍ - B
- BYDLENÍ INDIVIDUÁLNÍ - BI
 - ÚZEMÍ PŮVODNÍ ZASTAVBY OBCE
 - RODINNÉ DOMY PRŮMĚŠTĚKHO CHARAKTERU
 - RODINNÉ DOMY VESNICKÉHO CHARAKTERU

2. PLOCHY REKREACE - R
- REKREACE INDIVIDUÁLNÍ - CHATY

3. PLOCHY OBČANSKÉHO VYBAVENÍ - O
- OBČANSKÉ VYBAVENÍ VEŘEJNÉHO CHARAKTERU
 - OBČANSKÉ VYBAVENÍ Komerčního charakteru
 - OBČANSKÉ VYBAVENÍ KOM. CHARAKTERU
 - S LÚŽKY A PASTVINY

4. PLOCHY VEŘEJNÝCH PROSTRANSTVÍ - P
- VEŘEJNÁ PROSTRANSTVÍ S DOMINANTNÍ FUNKCÍ DOPRAVNÍ
 - VEŘEJNÁ PROSTRANSTVÍ S DOMINANTNÍ FUNKCÍ ZELENĚ

5. PLOCHY DOPRAVNÍ INFRASTRUKTURY - D
- DOPRAVA MIMO ZASTAVĚNÉ A ZASTAVITELNÉ ÚZEMÍ

6. PLOCHY TECHNICKÉ INFRASTRUKTURY - T
- ZARÍZENÍ TECHNICKÉ INFRASTRUKTURY

7. PLOCHY VÝROBY A SKLADOVÁNÍ - V
- VÝROBA LEHKÁ, VÝROBNÍ SLUŽBY, ŽIVNOSTENSKÉ PRŮMYSLY

8. PLOCHY SYSTÉMU SÍDELNÍ ZELENĚ - Z
- HŘBITOVY
 - ZELENĚ OSTATNÍ SPECIFICKÁ
 - ZELENĚ DOPROVODNÁ A OCHRANNA
 - ZELENĚ NEZASTAVITELNÉ ZAHRADY

9. PLOCHY VODNÍ A VODOHOSPODÁŘSKÉ - V
- VODNÍ PLOCHY A KORYTA VODNÍCH TOKŮ

10. PLOCHY ZEMĚDĚLSKÉ - F
- ORNÍ PŮDA
 - LÚKY A PASTVINY

11. PLOCHY LESNÍ - L
- LESY

12. PLOCHY PŘÍRODNÍ - K
- OSTATNÍ KRAJINNÁ ZELEN

- OSTATNÍ PŘÍRODNÍ PRVKY**
- ALEJE A SOUITERNÍ ZELEN
 - PROTEROZNÍ OPATŘENÍ
 - MODELACE TERÉNU PRO ODVOD EXTRAVLÁDNÍCH VOD

- PRVKY PŘECHÁZEJÍCÍ NA SOUSEDNÍ SÚ**
(ROZHODOVÁNÍ V KOMPETENCI SOUSEDNÍCH SPRÁVNÍCH ÚZEMÍ)
- NAVROZENÁ KRESBA
 - HRANICE ZASTAVITELNÝCH PLOCH PŘESAHUJÍCÍ DO KÚ ŠTĚNOVICKÝ BOREK
 - PROTEROZNÍ OPATŘENÍ
 - MODELACE TERÉNU PRO ODVOD EXTRAVLÁDNÍCH VOD

- FUNKČNÍ PLOCHY PŘECHÁZEJÍCÍ NA SOUSEDNÍ SÚ**
- RODINNÉ DOMY PRŮMĚŠTĚKHO CHARAKTERU
 - NEZASTAVITELNÉ ZAHRADY
 - LÚKY A PASTVINY
 - VEŘEJNÁ PROSTRANSTVÍ S DOMINANTNÍ FUNKCÍ DOPRAVNÍ

- SPRÁVNÍ ÚZEMÍ OBCE ČÍŽICE**
k. ú. Čížice
- KATASTRÁLNÍ HRANICE SOUSEDNÍCH SÚ**
Plzeňský kraj - okres Plzeň jih
Správní území Nablýňov
- k. ú. Nablýňov
Správní území Předenice
- k. ú. Předenice
Správní území Štěnovice
- k. ú. Štěnovice
Správní území Štěnovický Borek
- k. ú. Štěnovický Borek
Správní území Ústíhoř
- k. ú. Robčice u Štěnovic
- Zastavitelné plochy**
- | | | | |
|----|--------------------|------------------|------------|
| Z1 | NAD NIVOU I | BI.2, ZS.1, PD | cca 14 RD |
| Z2 | KE ŠTĚNOVICI | BI.2, PD | cca 4 RD |
| Z3 | NADE VSI | BI.2, OK.1, PD | cca 2-3 RD |
| Z4 | U LOMU | BI.2, OV, PD, PZ | cca 6 RD |
| Z5 | K BORŮM | BI.2, VD, PZ | cca 15 RD |
| Z6 | NA KAMENCI | BI.2, ZS.2 | cca 7 RD |
| Z7 | U ČÍŽICKÉHO POTOKA | OS | |
| Z8 | POD KAČENKOU | BI.3, PD, PZ | cca 14 RD |
| Z9 | NAD NIVOU II | VL, VD | |
- Plochy územních rezerv**
- | | | | |
|----|-------------|------|------------|
| R1 | POD ZBUZANY | BI.2 | cca 4-6 RD |
| R2 | NA VRŠKU | BI.2 | cca 4-6 RD |

- DOPRAVNÍ INFRASTRUKTURA**
- SLUŽICE II. TŘÍDY
 - AUTOBUSOVÁ ZASTÁVKA
 - OCHRANNÉ PÁSMO POZEMNÍCH KOMUNIKACÍ I. A II. TŘÍDA - 15 M OD OSY KOMUNIKACÍ

- TECHNICKÁ INFRASTRUKTURA**
Zásobování elektrickou energií
- VENKOVNÍ VEDENÍ VN 22 kV
 - RUŠENÉ STÁVAJÍCÍ VEDENÍ VN
 - KABELOVÉ VEDENÍ VN
 - TRAFOSTANICE
 - OCHRANNÉ PÁSMO VZDÚŠ. VEDENÍ VN - 7-10 M OD KRAJNÍHO VODICE
 - TRAFOSTANICE - 20-30M OD ZDI NEBO OPLŮČENÍ, STOŽÁROVÉ VN - 7-10 M

- Zásobování plynem**
- VTL PLYNOVOD (DN 600)
 - STL PLYNOVOD
 - BEZPEČNOSTNÍ PÁSMO VTL PRO DN 600 - 50 M NA OBE STRANY
 - OCHRANNÉ PÁSMO VTL - PRO DN 600 - 4M

- Odkanalizování**
- SPRÁVKOVÁ KANALIZACE
 - DEŠŤOVÁ KANALIZACE
 - ČERPAČ STANICE
 - ČISTIŘNA ODPADNÍCH VOD
 - OCHRANNÉ PÁSMO KANAL. STOK DO DN 500 - 15 M NA OBE STRANY
 - OCHRANNÉ PÁSMO ČOV - 25 M OD HRANICE POZEMKU

- Telekomunikace**
- DÁLKOVÝ KABEL TELEFÓNICA O2
 - MÍSTNÍ SĚLOVACÍ KABEL

- OCHRANA PŘÍRODY A KRAJINY**
- LESY
 - OCHRANNÉ PÁSMO LESŮ 50 M OD OKRAJE LESA
 - OCHRANNÉ PÁSMO ZVLÁŠTĚ CHRÁNĚNÉHO ÚZEMÍ NA KÚ ROBČICE
 - INVESTICE DO PŮDY - PLOŠNÉ MELIORACE

- PRVKY ÚSES**
- REGIONÁLNÍ BIOCENTRUM VYMEZENÉ
 - REGIONÁLNÍ BIOKORIDOR MEZOPOLNÍ (TYP HLAVOVÝ A Z. BUKOVÝ Č. 3022)
 - REGIONÁLNÍ BIOKORIDOR HYDROFÚNÍ (TYP VODNÍ A NIVNÍ, RK 240)
 - LOKÁLNÍ BIOCENTRUM V REGIONÁLNÍM BIOKORIDORU
 - LOKÁLNÍ BIOKORIDOR HYDROFÚNÍ ČÁSTEČNĚ FUNKČNÍ
 - INTERAKČNÍ PŘEVRH
 - OZNAČENÍ BIOREGIONU
 - HRANICE A OZNAČENÍ BIOHOR

- VYTVÁŘENÍ A OCHRANA ZDRAVÝCH A BEZPEČNÝCH ŽIVOTNÍCH PODMÍNEK**
- ZAPRAVOVÉ ÚZEMÍ O 100
 - AKTIVNÍ ZAPRAVOVÁ ZÓNA AZZU
 - VLNĚNÍ PÁSMO HYGIENICKÉ OCHRANY VODNÍHO ZDRAVÉ KANÁLU
 - OCHRANNÉ PÁSMO HŘBITOVA - 100 M
 - MÍSTA ODĚRU POŽÁRNÍ VODY

- LIMITY OCHRANY KULTURNÍCH HODNOT, KULT. PAMÁTEK A PAM. CHRÁNĚNÝCH ÚZEMÍ**
- NEMOVITÁ KULTURNÍ PAMÁTKA
 - ARCHEOLOGICKÉ CENNÉ HISTORICKÉ STŘELO



Vydáno Zastupitelstvem obce Čížice dne pod č.j.
Nabytí účinnosti dne

Petra Štáhlavá, referentka odboru výstavby a územního plánování, MÚ Přestice

ZPRACOVATEL:	ING. ARCH. BLANKA HYSKOVÁ AUTORIZOVANÝ ARCHITEKT JIRÁSKOVO NÁMĚSTÍ 18, 326 00 PLZEŇ, TEL. 377 456 722	STUPEŇ: ÚP
SPOLUPRÁCE:	ARCHITEKTONICKÉ STUDIO HYSKEK S.R.O.	DATUM: 09/2010
OBJEDNATEL:	OBEC ČÍŽICE	FORMÁT: A4
PORÍZOVATEL:	MÚ PŘESTICE, ODBOR VÝSTAVBY A ÚZEMNÍHO PLÁNOVÁNÍ	NERÍTKO: 1 : 2 000
VYPRACOVAL:	ING. ARCH. BLANKA HYSKOVÁ	PARE: C.VYK.
AKCE:	ÚZEMNÍ PLÁN ČÍŽICE	O2
OBSAH:	DETAIL KOORDINAČNÍHO VÝKRESU	