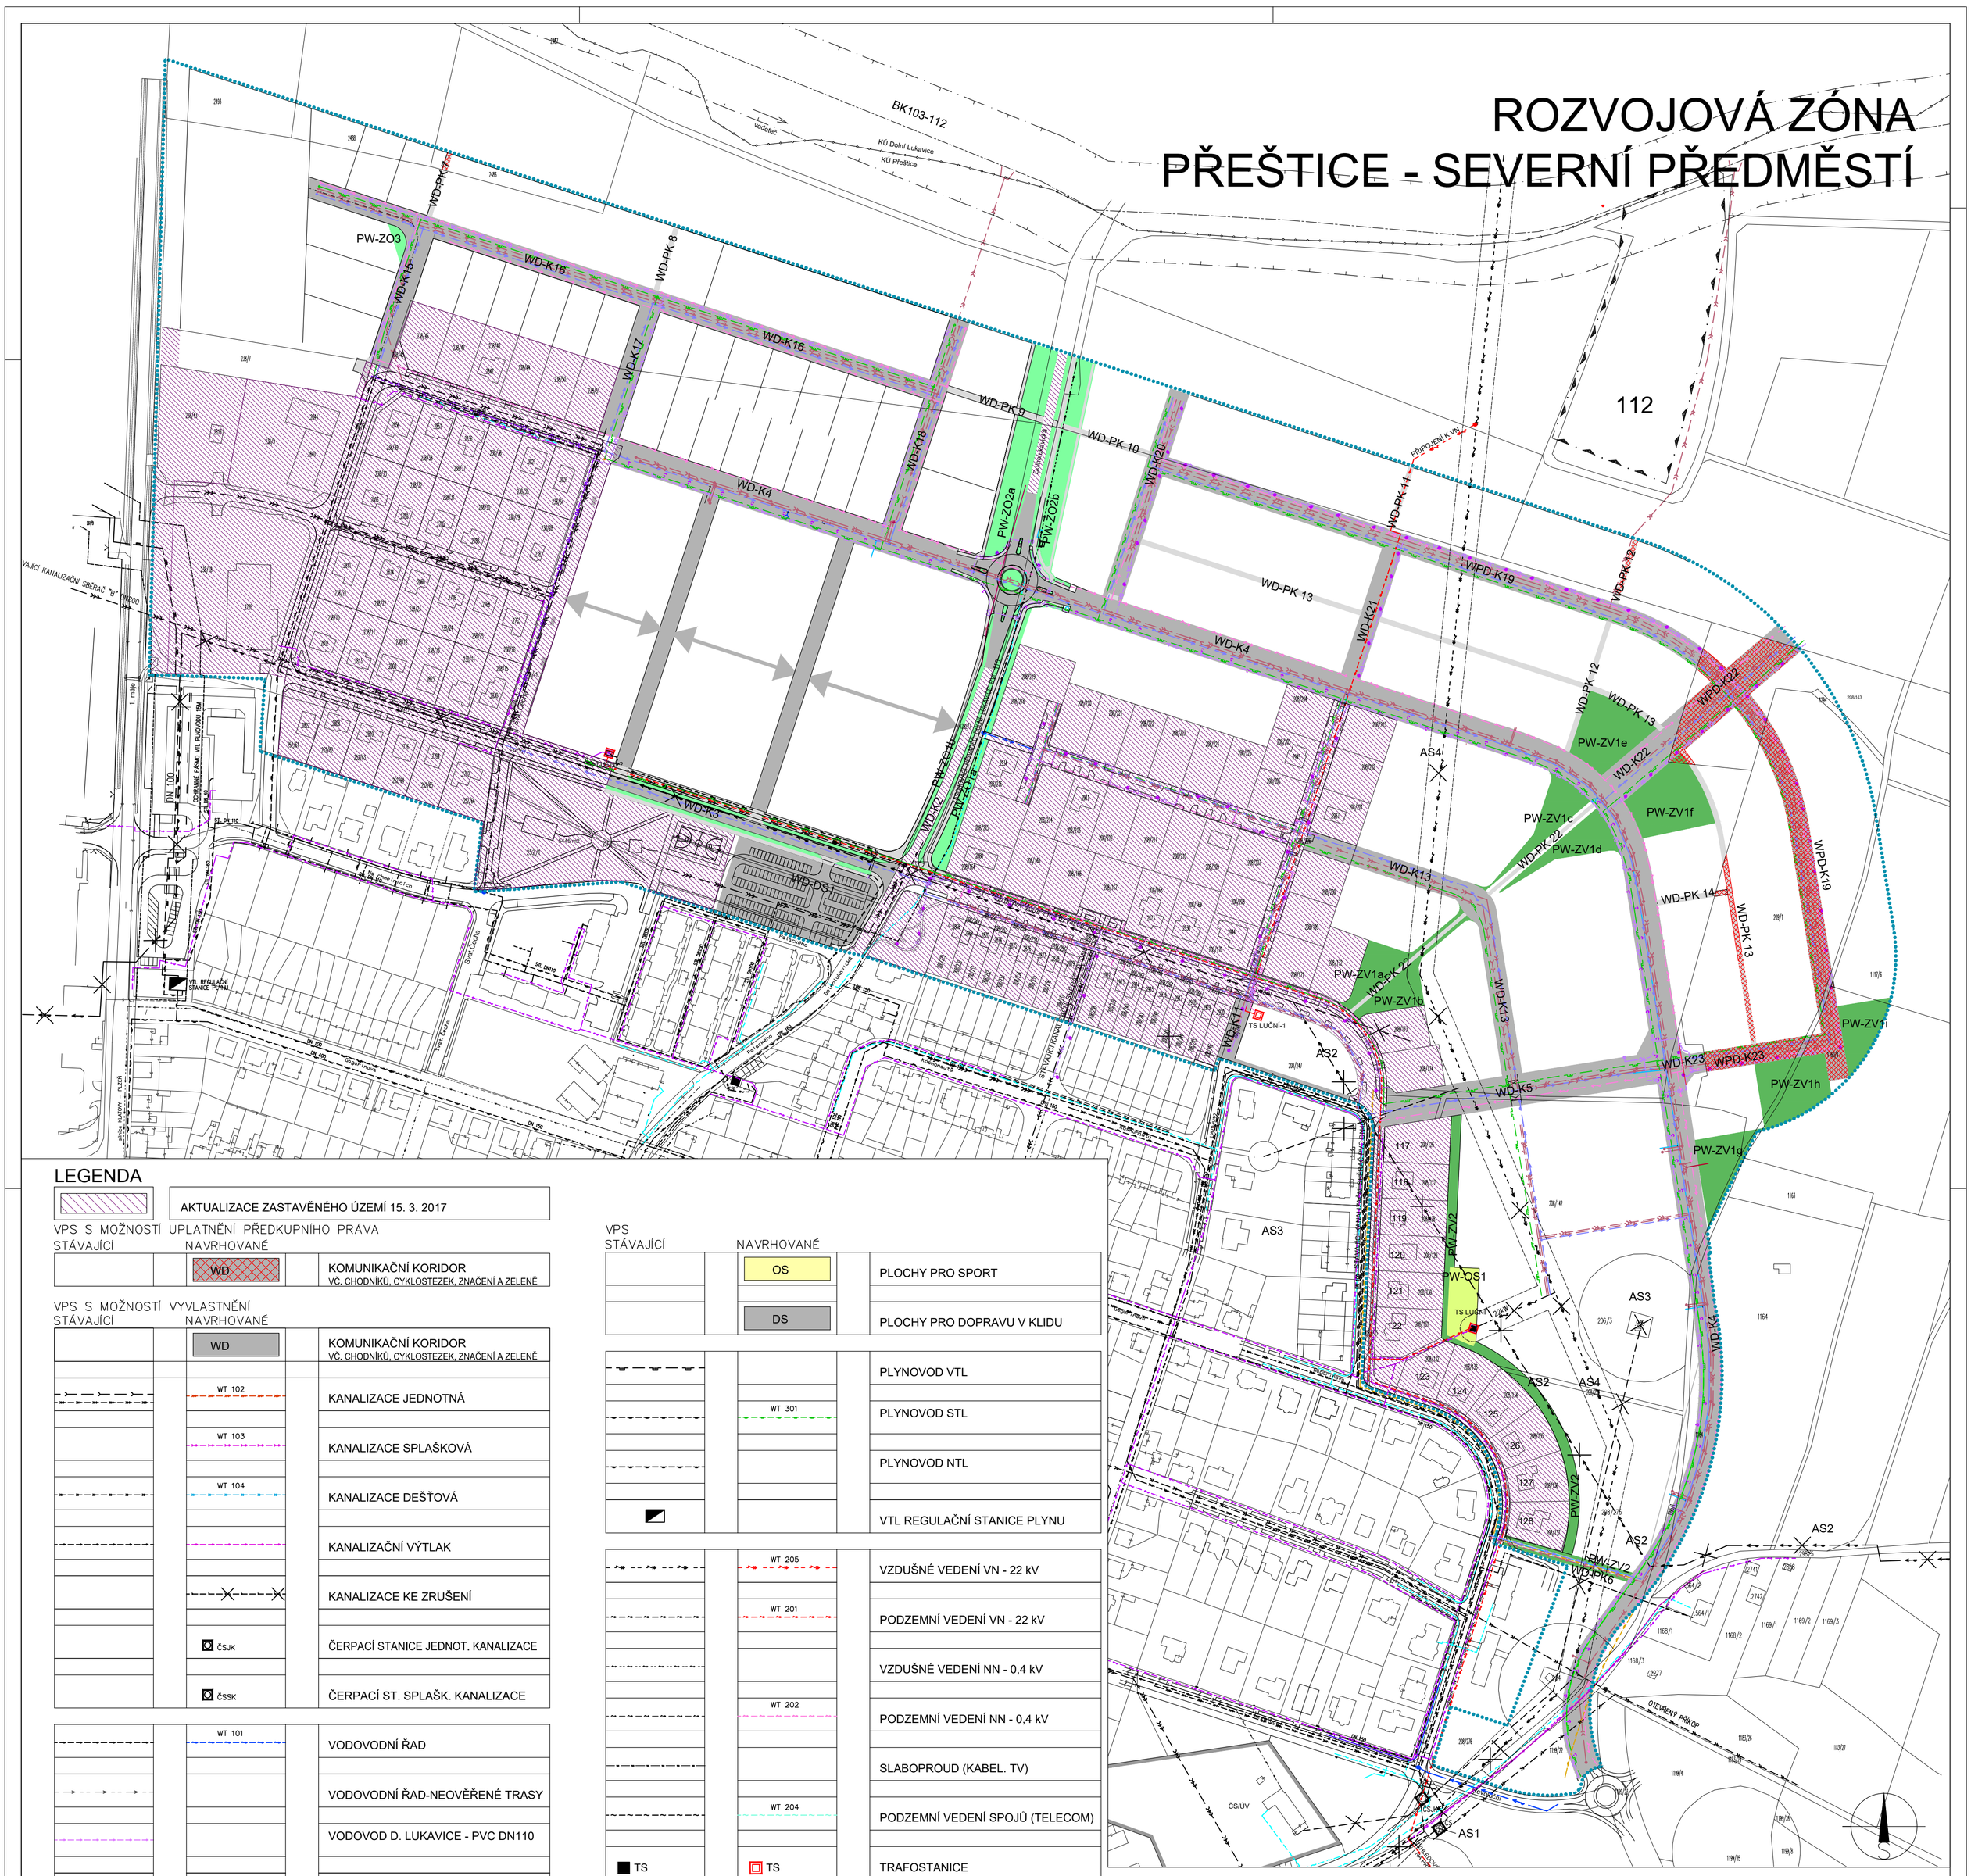ROZVOJOVÁ ZÓNA
PŘEŠTICE - SEVERNÍ PŘEDMĚSTÍ