



PŘEDENICE

ÚZEMNÍ PLÁN

HLAVNÍ VÝKRES

KONCEPCE USPOŘÁDÁNÍ KRAJINY


MĚŘÍTKO 1 : 5 000

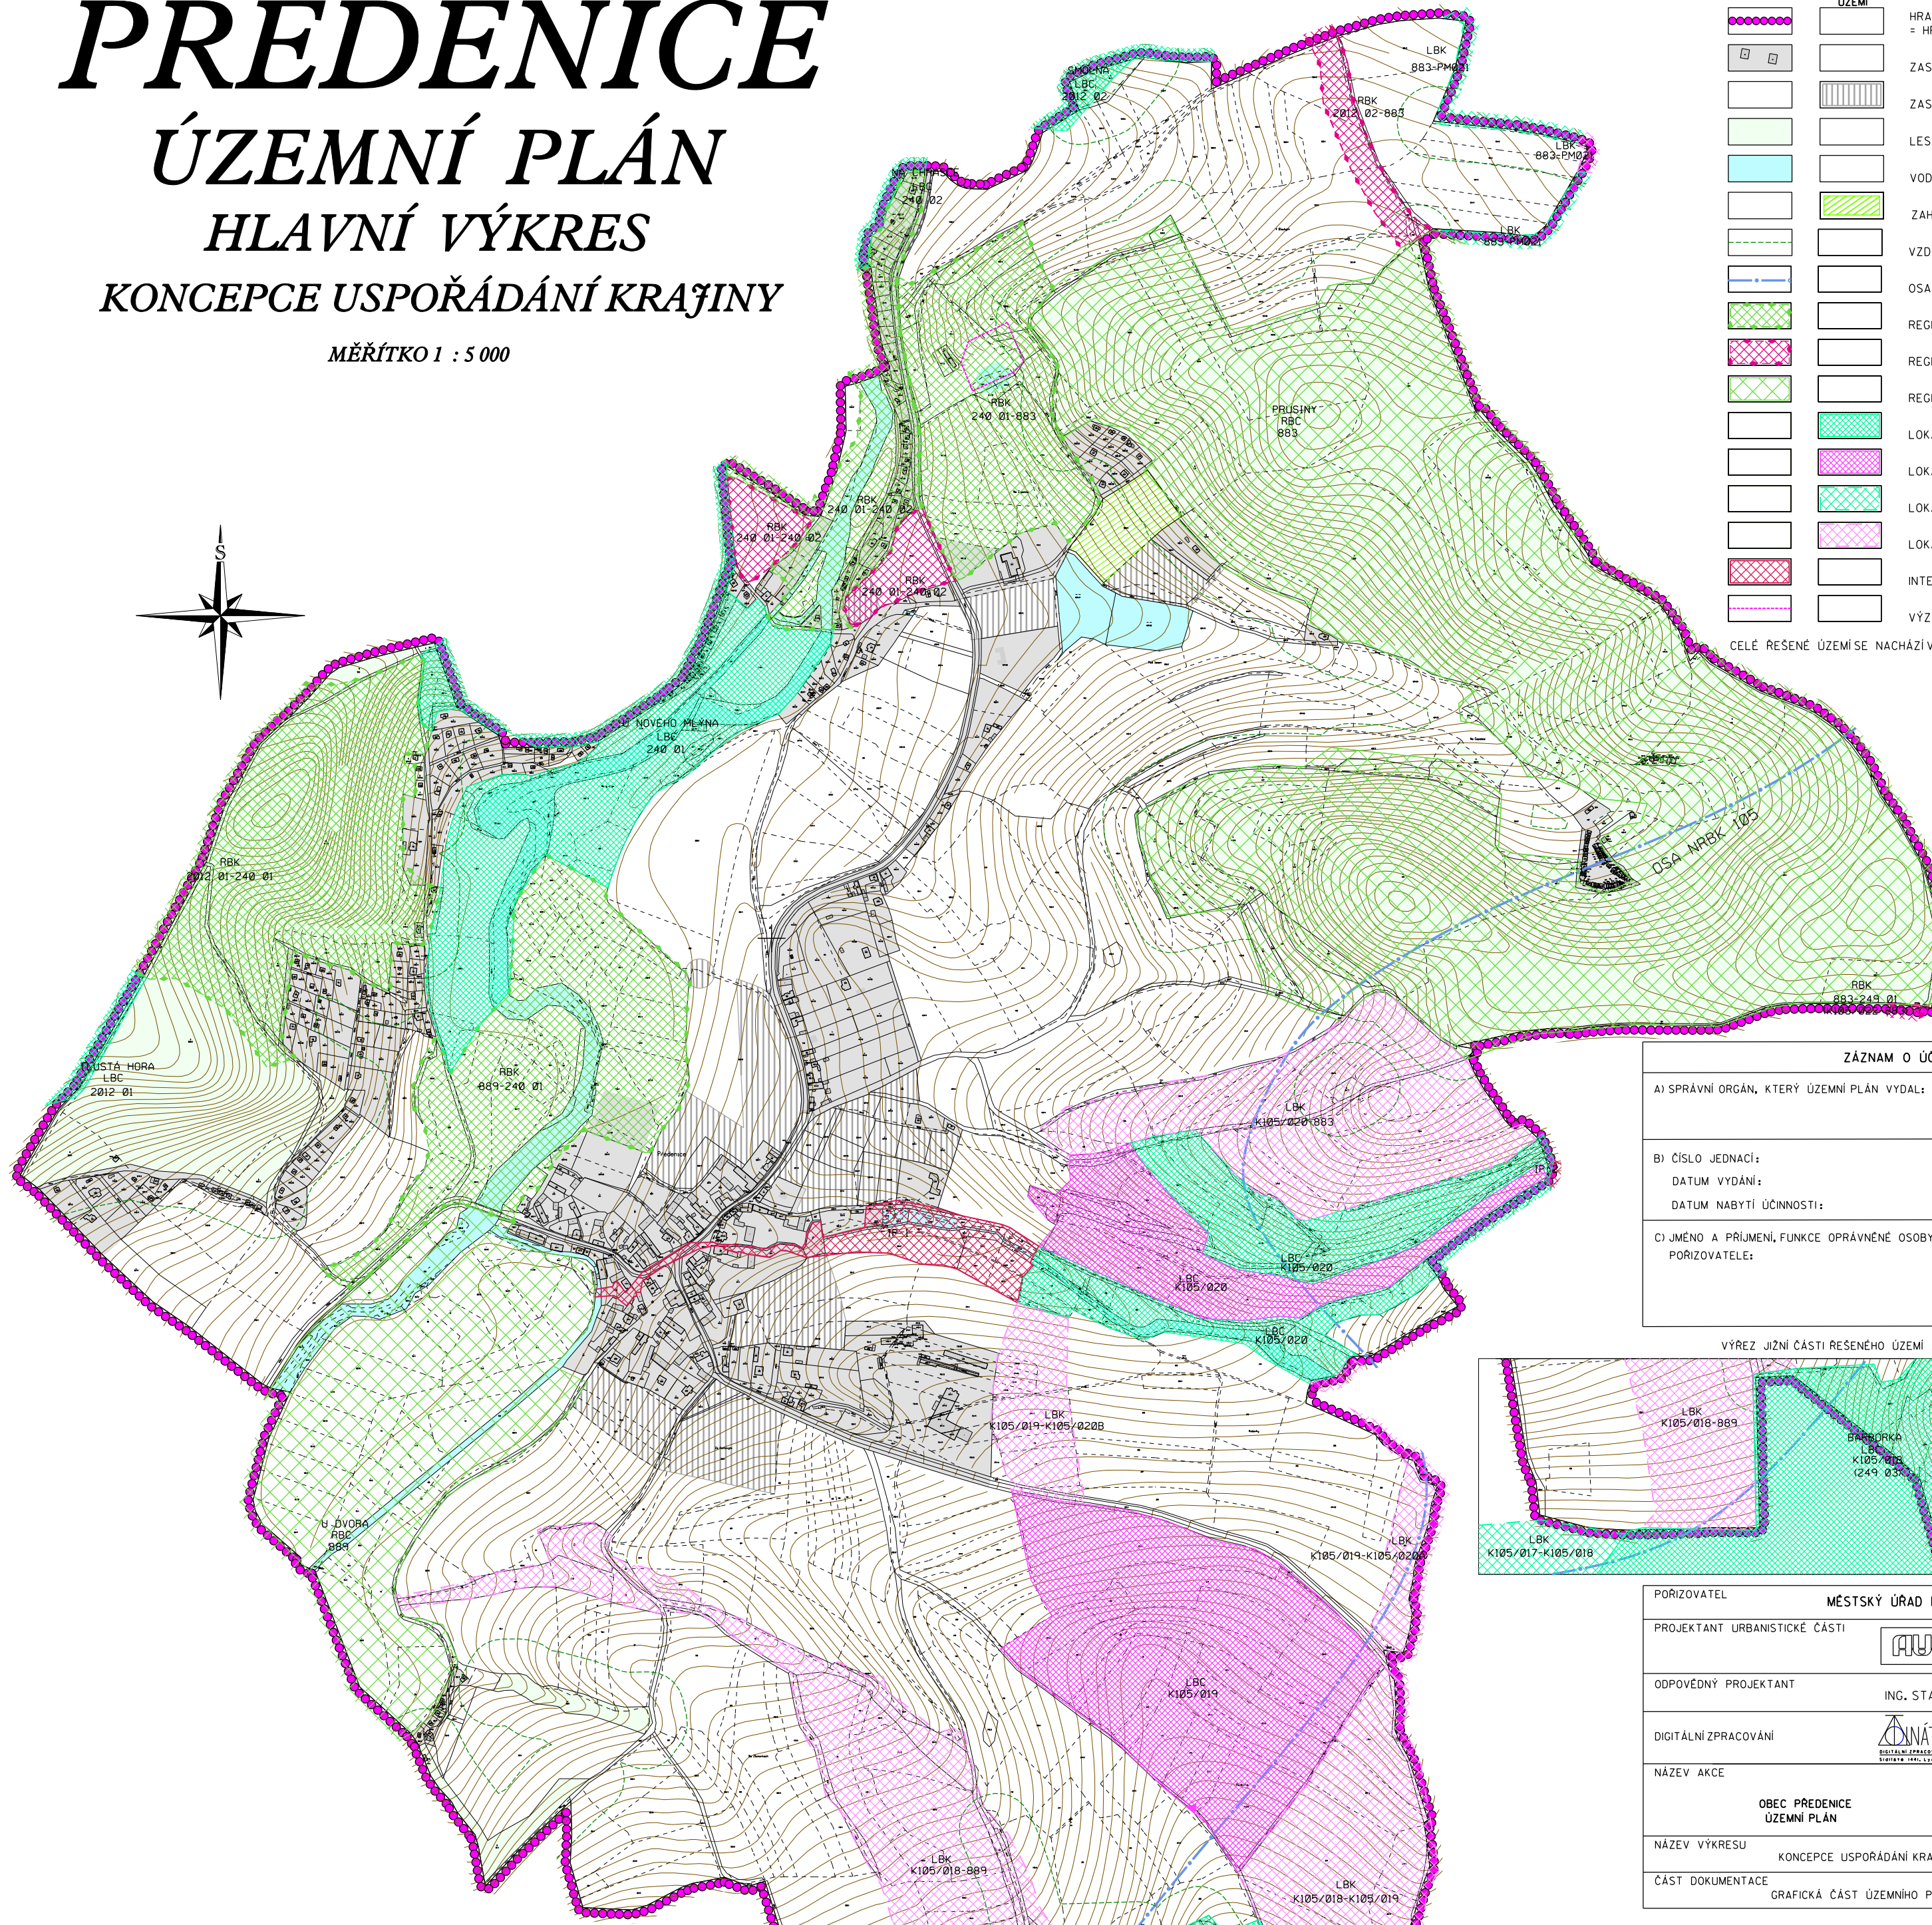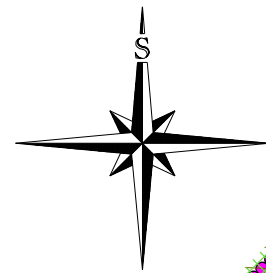

LEGENDA:

	PLOCHY STABILIZOVANÉ		PLOCHY ZMĚNY VYUŽITÍ ÚZEMÍ
	ZASTAVĚNÉ ÚZEMÍ		HRANICE REŠENÉHO ÚZEMÍ = HRANICE OBCE
	ZASTAVITELNÉ PLOCHY		ZASTAVĚNÉ ÚZEMÍ
	LESY		ZASTAVITELNÉ PLOCHY
	VODA		LESY
	ZAHRADY A SADY		VODA
	VZDÁLENOST 50 m OD OKRAJE LESA		ZAHRADY A SADY
	OSA NRBK		VZDÁLENOST 50 m OD OKRAJE LESA
	REGIONÁLNÍ BIODORIDOR - FUNKČNÍ		OSA NRBK
	REGIONÁLNÍ BIODORIDOR - NEFUNKČNÍ		REGIONÁLNÍ BIODORIDOR - FUNKČNÍ
	REGIONÁLNÍ BIOCENTRUM - FUNKČNÍ		REGIONÁLNÍ BIODORIDOR - NEFUNKČNÍ
	LOKÁLNÍ BIOCENTRUM (LBC) - FUNKČNÍ		REGIONÁLNÍ BIOCENTRUM - FUNKČNÍ
	LOKÁLNÍ BIOCENTRUM (LBC) - NEFUNKČNÍ		LOKÁLNÍ BIOCENTRUM (LBC) - FUNKČNÍ
	LOKÁLNÍ BIODORIDOR (LBK) - FUNKČNÍ		LOKÁLNÍ BIOCENTRUM (LBC) - NEFUNKČNÍ
	LOKÁLNÍ BIODORIDOR (LBK) - NEFUNKČNÍ		LOKÁLNÍ BIODORIDOR (LBK) - FUNKČNÍ
	INTERAKČNÍ PRVEK		LOKÁLNÍ BIODORIDOR (LBK) - NEFUNKČNÍ
	VÝZNAMNÝ KRAJINNÝ PRVEK - REGISTROVANÝ		INTERAKČNÍ PRVEK
	CELÉ REŠENÉ ÚZEMÍ SE NACHÁZÍV OP NRBK		VÝZNAMNÝ KRAJINNÝ PRVEK - REGISTROVANÝ

ZÁZNAM O ÚČINNOSTI	
A) SPRÁVNÍ ORGÁN, KTERÝ ÚZEMNÍ PLÁN VYDAL:	
B) ČÍSLO JEDNACI: DATUM VYDÁNÍ: DATUM NABYTÍ ÚČINNOSTI:	
C) JMÉNO A PŘÍJMENÍ, FUNKCE OPRAVNĚNÉ OSOBY PORIZOVATELE:	
	RAZÍTKO A PODPIS

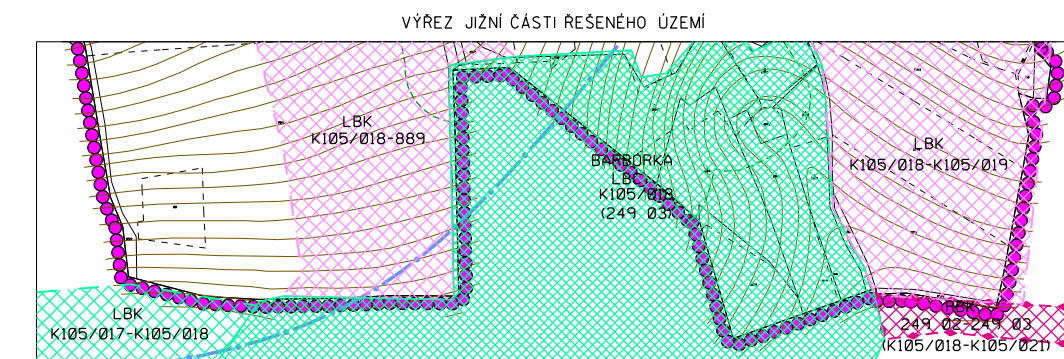

POŘIZOVATEL	MĚSTSKÝ ÚŘAD PŘESTICE	
PROJEKTANT URBANISTICKÉ ČÁSTI		AGROURBANISTICKÝ ATELIER
ODPOVĚDNÝ PROJEKTANT	ING. STANISLAV ZEMAN	
DIGITÁLNÍ ZPRACOVÁNÍ		DYNATO WS
NÁZEV AKCE	ETAPA	10/2009
OBEC PŘEDĚNICE ÚZEMNÍ PLÁN	DATUM	1:5 000
	MĚŘÍTKO	AD
	FORMÁT	
NÁZEV VÝKRESU	KONCEPCE USPOŘÁDÁNÍ KRAJINY	ČÍSLO VÝKRESU: 3
ČÁST DOKUMENTACE	GRAFICKÁ ČÁST ÚZEMNÍHO PLÁNU	ČÍSLO PÁRE: