



PŘEDENICE

ÚZEMNÍ PLÁN

HLAVNÍ VÝKRES

KONCEPCE VEŘEJNÉ INFRASTRUKTURY ZASOBOVÁNÍ VODOU, KANALIZACE

MĚŘÍTKO 1 : 5 000

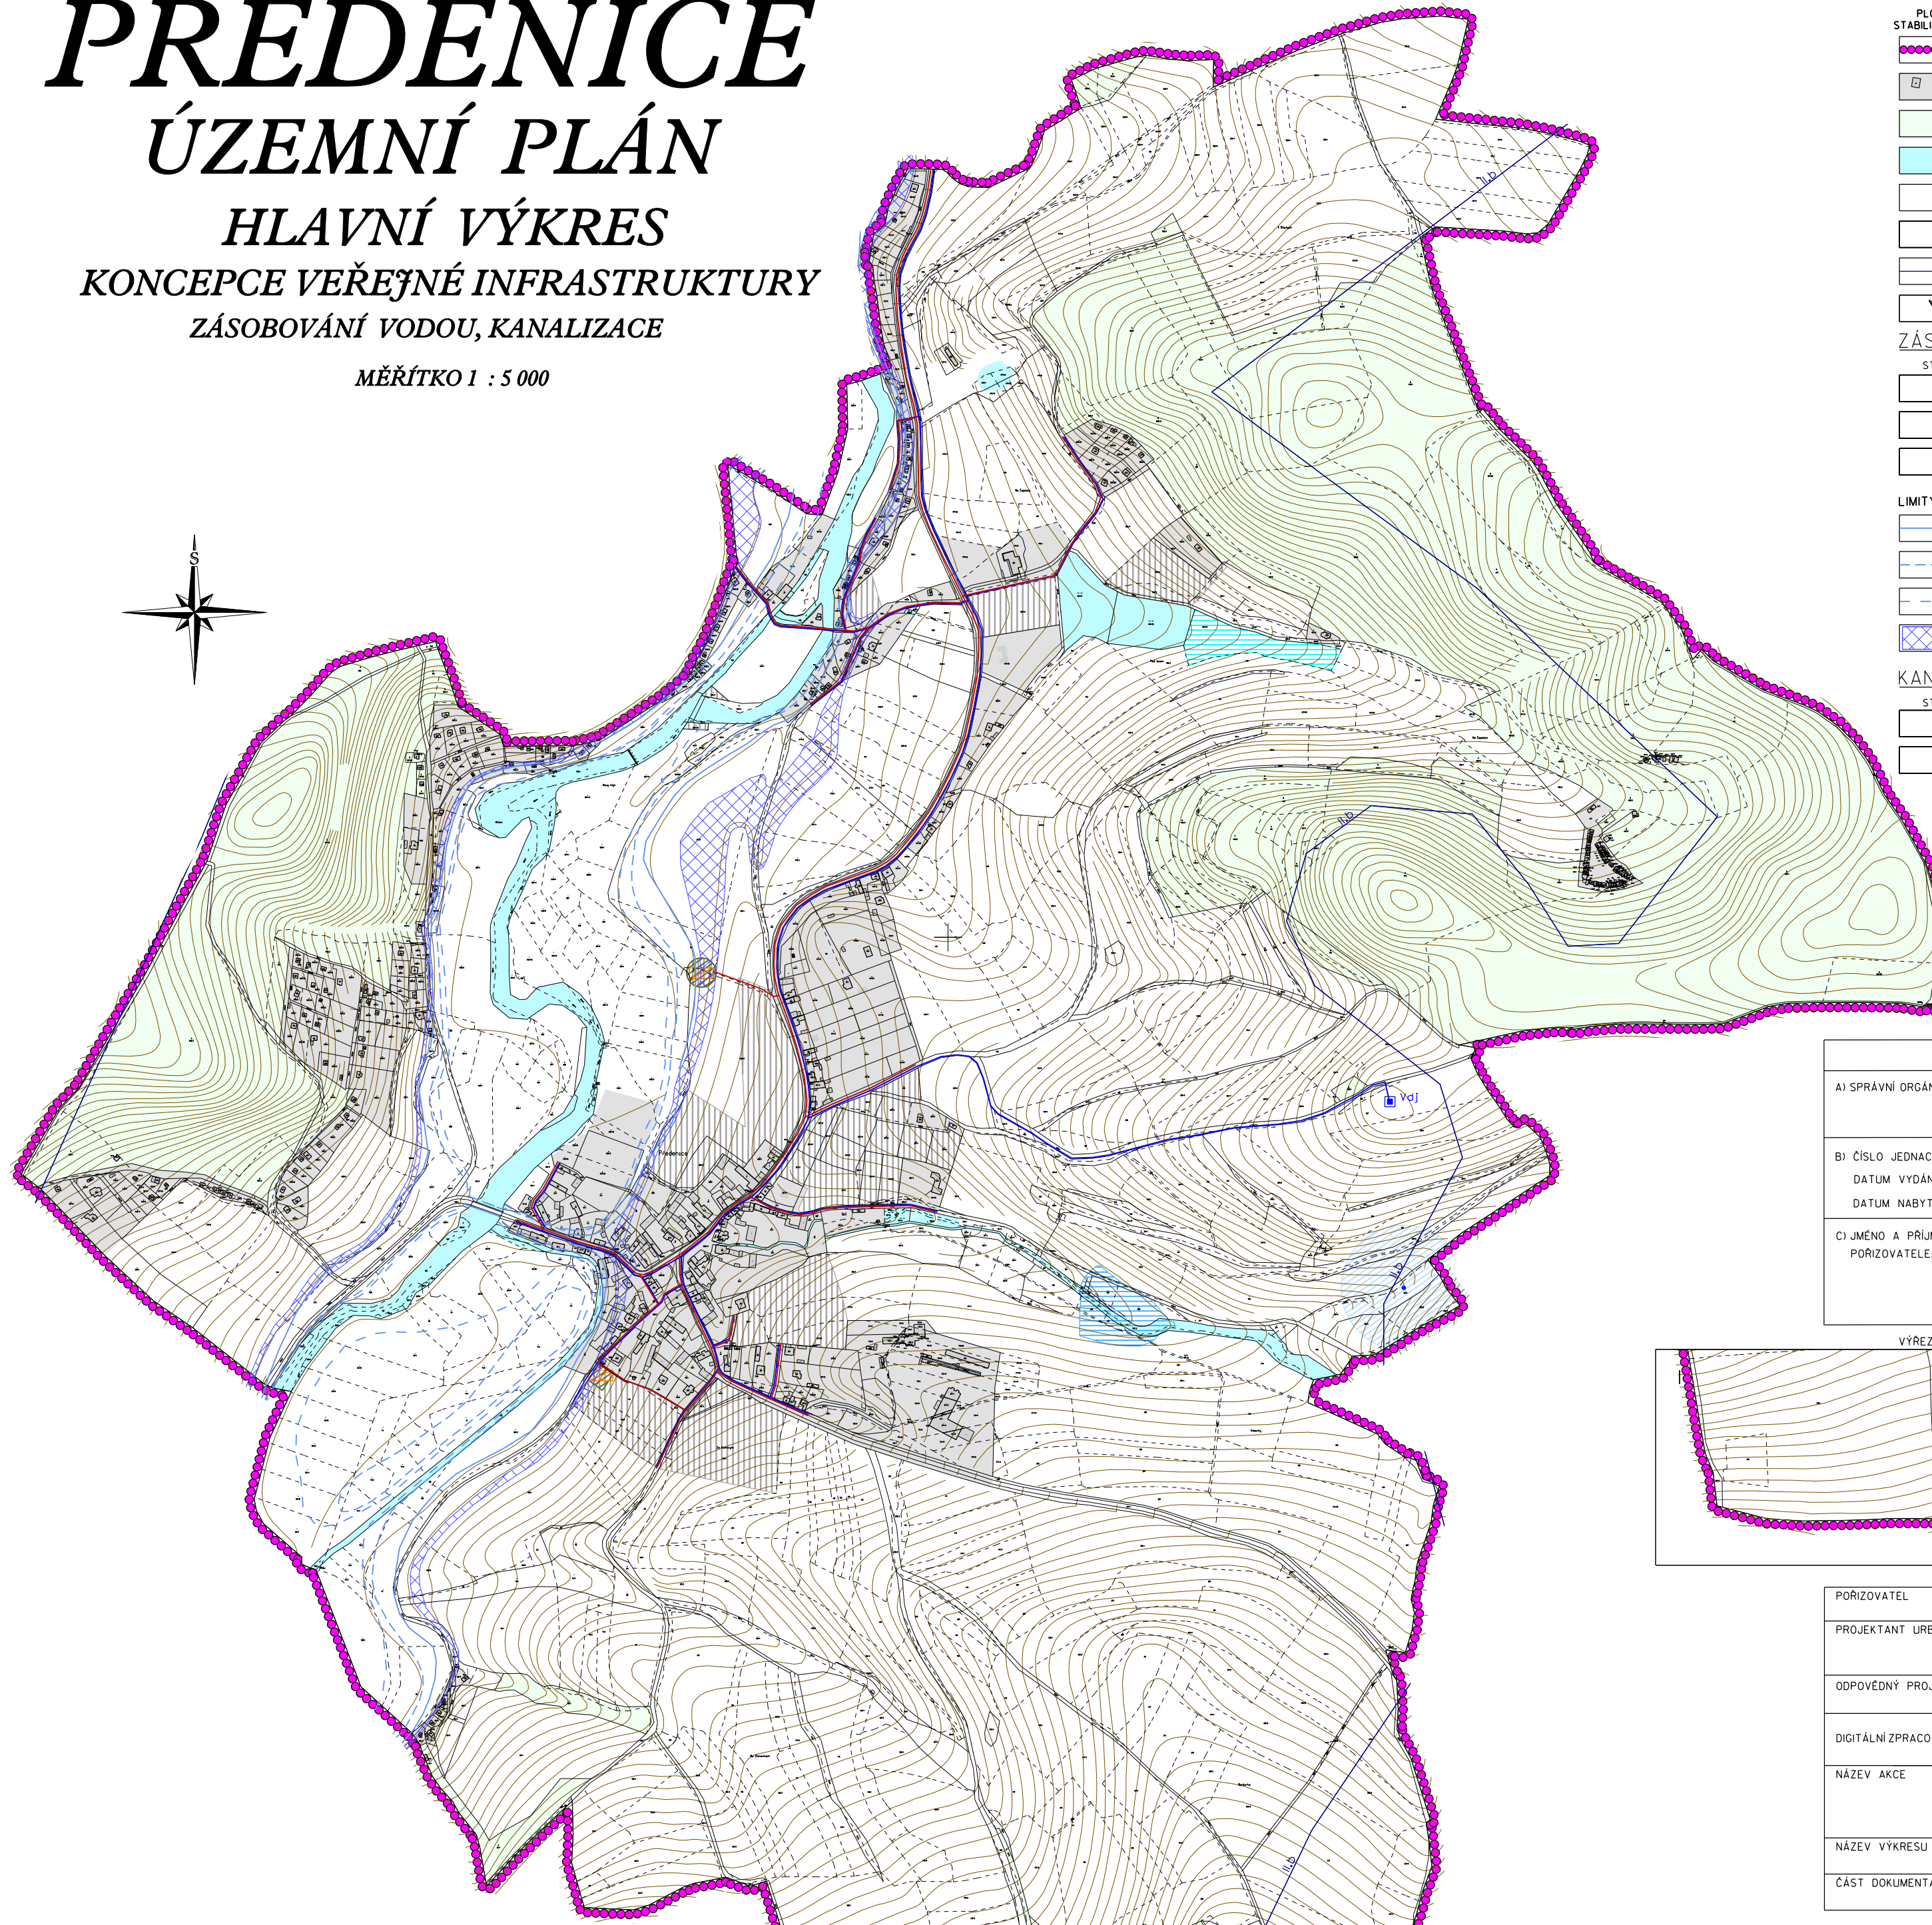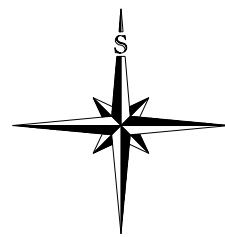

LEGENDA:

PLOCHY STABILIZOVANÉ	PLOCHY ZMĚN VYUŽITÍ ÚZEMÍ	HRANICE ŘEŠENÉHO ÚZEMÍ = HRANICE OBCE
		ZASTAVĚNÉ ÚZEMÍ
		LESY
		VODNÍ TOKY A PLOCHY
		ZASTAVITELNÉ PLOCHY
		SUCHÝ POLDR
		PÁSMO HYGIENICKÉ OCHRANY ILD
		JEZ

ZASOBOVÁNÍ VODOU

STAV	NÁVRH	VODNÍ ZDROJ
		VODOJEM
		VODOVODNÍ POTRUBÍ

LIMITY VODOHOSPODÁRSKÉ

		VYPOČTENÁ ZÁPLAVOVÁ ČÁRA POVODNĚ Q100
		VYPOČTENÁ ZÁPLAVOVÁ ČÁRA POVODNĚ Q20
		AKTIVNÍ ZÓNA ZÁPLAVOVÉHO ÚZEMÍ
		VYPOČTENÁ ZÁPLAVOVÁ ČÁRA POVODNĚ Q5
		ÚZEMÍ ZVLÁŠTNÍ POVODNĚ POD VODNÍM DÍLEM NYRSKO

KANALIZACE

STAV	NÁVRH	ČIŠTÍRNA ODPADNÍCH VOD
		KANALIZAČNÍ POTRUBÍ

ZÁZNAM O ÚČINNOSTI


A) SPRÁVNÍ ORGÁN, KTERÝ ÚZEMNÍ PLÁN VYDAL:

B) ČÍSLO JEDNACÍ:
DATUM VYDÁNÍ:
DATUM NABÝTÍ ÚČINNOSTI:

C) JMÉNO A PŘÍJMENÍ, FUNKCE OPRAVNĚNÉ OSOBY
POŘIZOVATELE:

RAZÍTKO A PODPIS

VÝŘEZ JIŽNÍ ČÁSTI ŘEŠENÉHO ÚZEMÍ

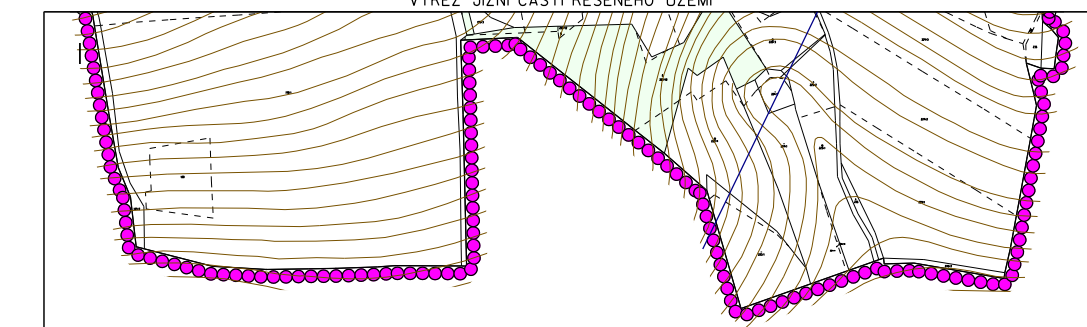

POŘIZOVATEL	MĚSTSKÝ ÚŘAD PŘESTICE		
PROJEKTANT URBANISTICKÉ ČÁSTI		AGROURBANISTICKÝ ATELIER	
ODPOVĚDNÝ PROJEKTANT	ING. STANISLAV ZEMAN		
DIGITÁLNÍ ZPRACOVÁNÍ		ANÁTO s.r.o.	
NÁZEV AKCE	ETAPA	10/2009	
OBEC PŘEDENICE ÚZEMNÍ PLÁN	DATUM	1:5 000	
	MĚŘÍTKO	AO	
	FORMAT	ČÍSLO VÝKRESU:	ČÍSLO PARÉ:
NÁZEV VÝKRESU	KONCEPCE VEŘEJNÉ INFRASTRUKTURY - ZASOBOVÁNÍ VODOU, KANALIZACE		
ČÁST DOKUMENTACE	GRAFICKÁ ČÁST ÚZEMNÍHO PLÁNU		
		5	