
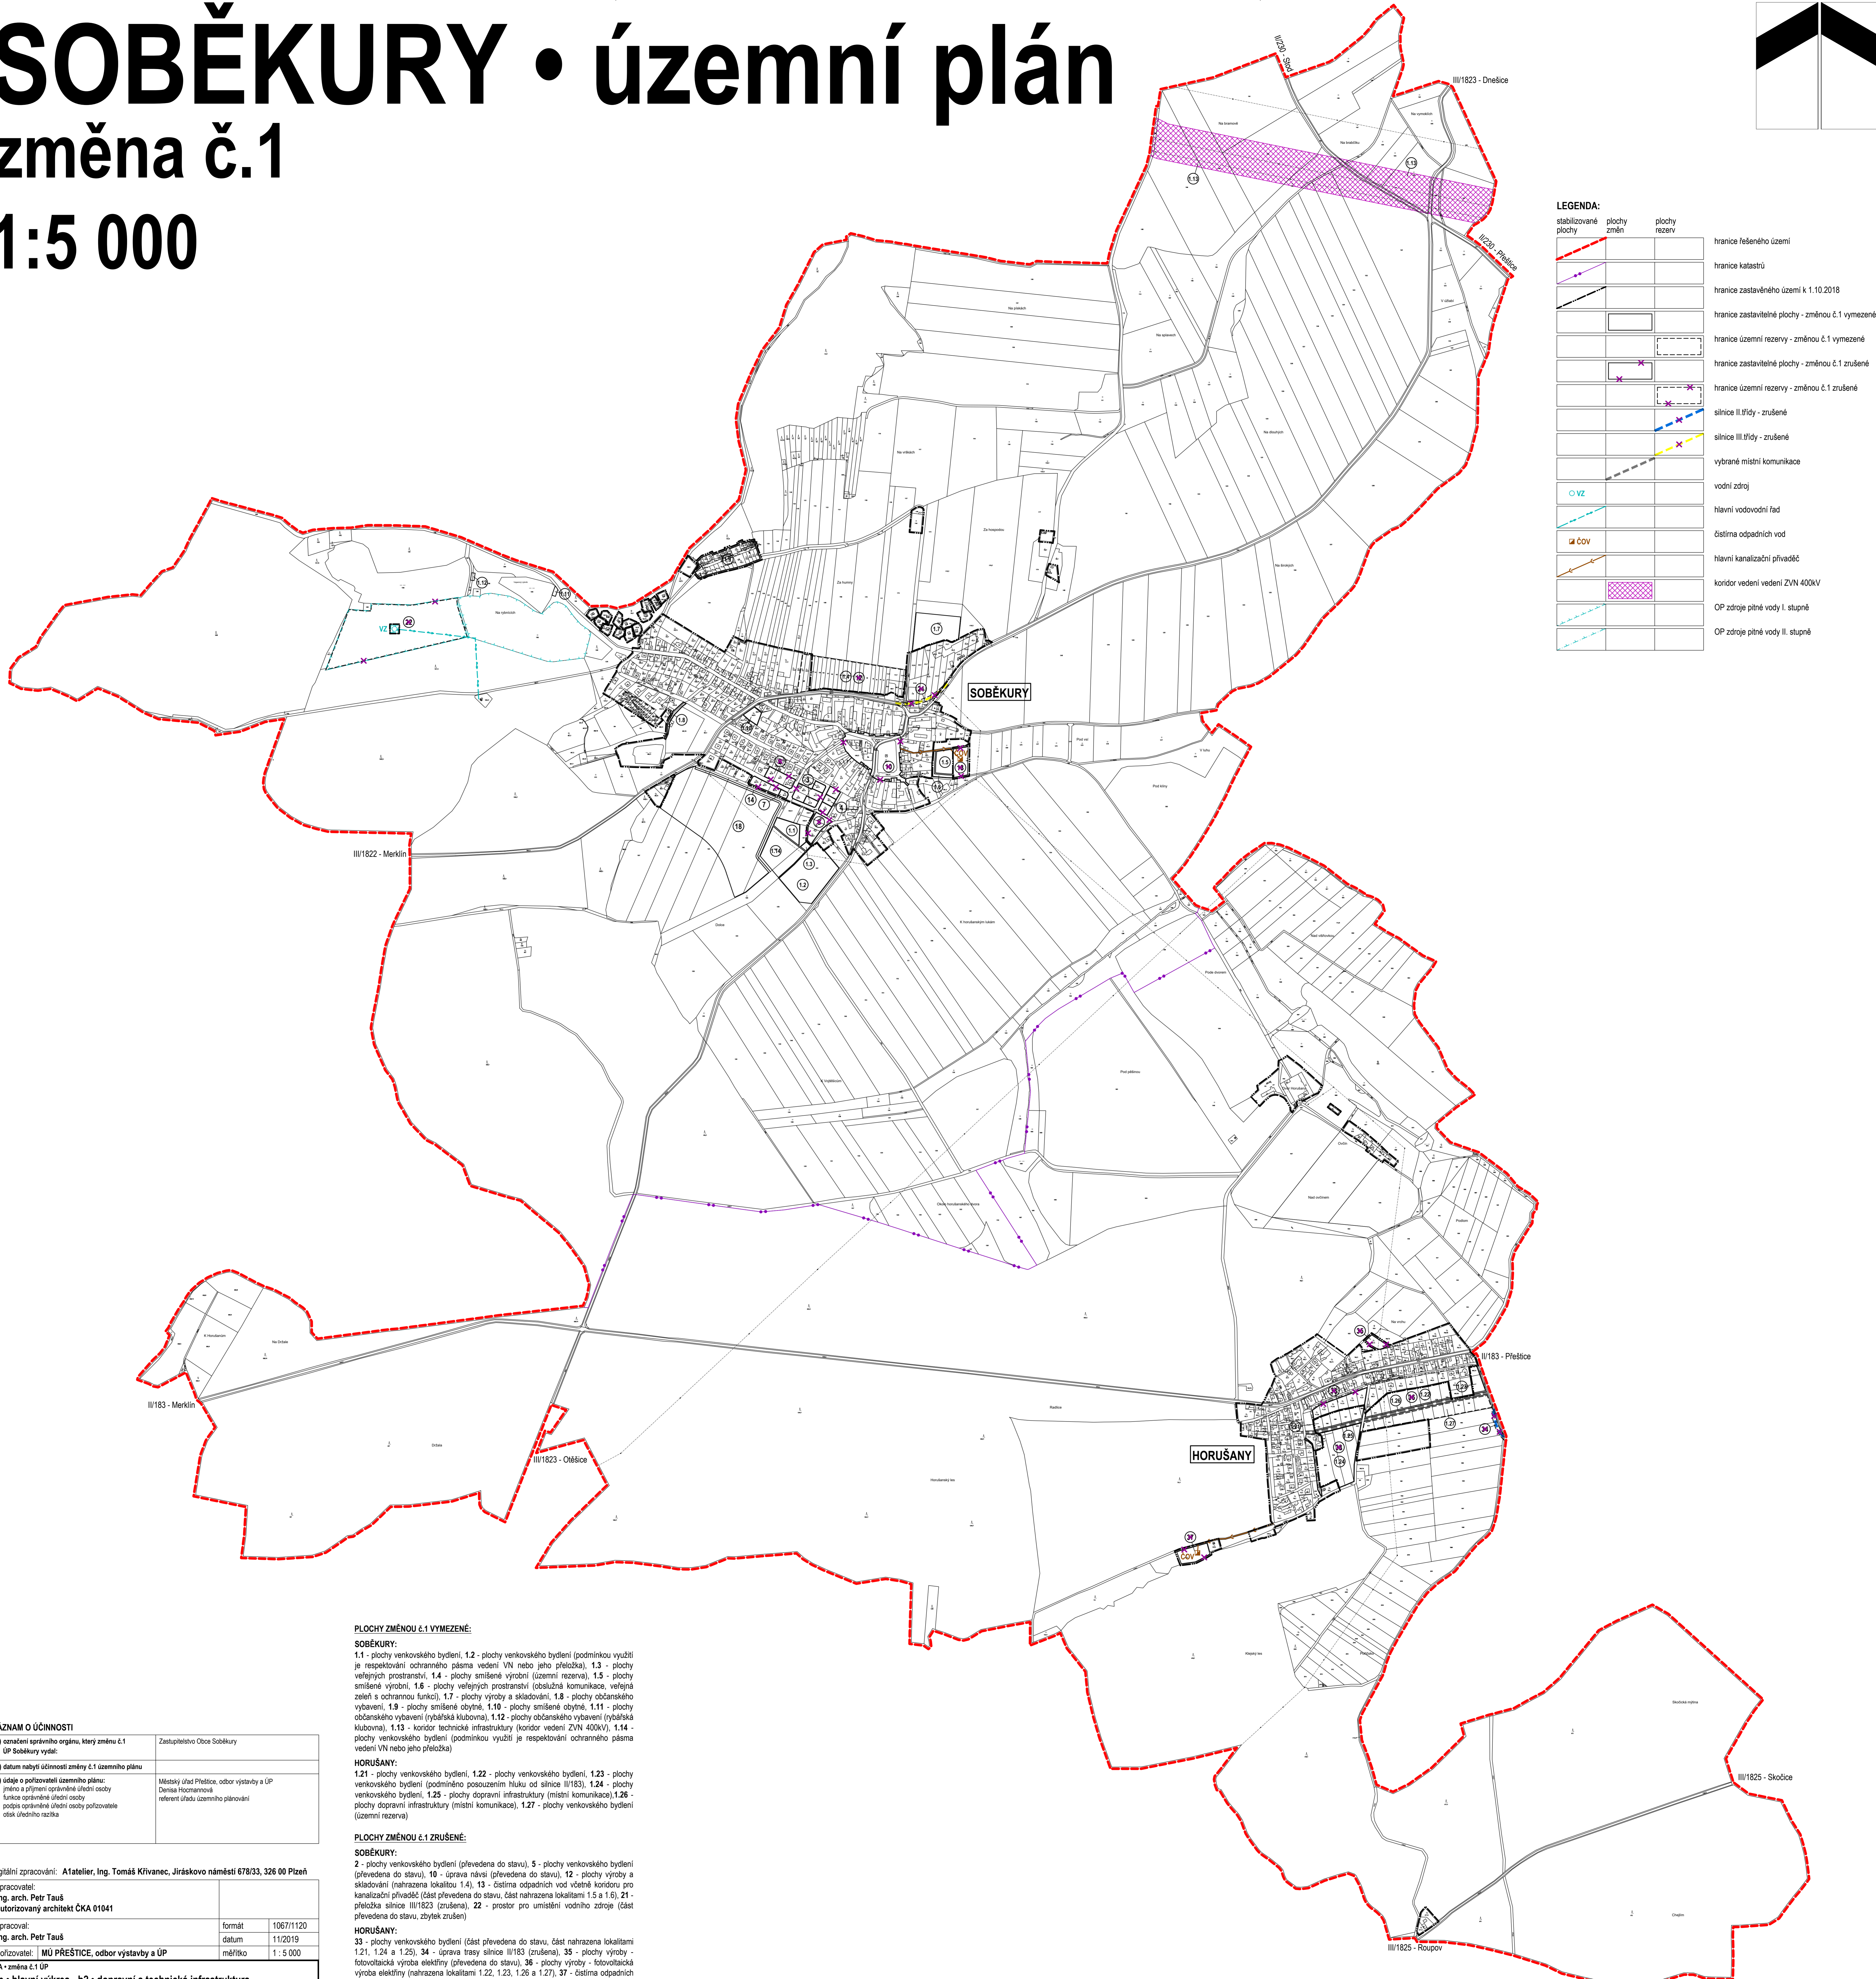


SOBĚKURY • územní plán

změna č.1

1:5 000

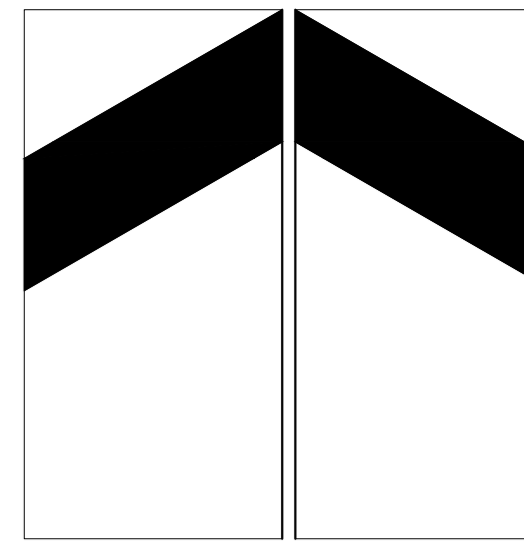

LEGENDA:

			hranice řešeného území
			hranice katastru
			hranice zastavěného území k 1.10.2018
			hranice zastavitelné plochy - změnou č.1 vymezené
			hranice zastavitelné plochy - změnou č.1 zrušené
			hranice územní rezervy - změnou č.1 vymezené
			hranice územní rezervy - změnou č.1 zrušené
			silnice II.třídy - zrušené
			silnice III.třídy - zrušené
			vybrané místní komunikace
			vodní zdroj
			hlavní vodovodní řád
			čistiřna odpadních vod
			hlavní kanalizační přívaděč
			koridor vedení vedení ZVN 400kV
			OP zdroje pitné vody I. stupně
			OP zdroje pitné vody II. stupně

PLOCHY ZMĚNOU Č.1 VYMEZENÉ:

SOBĚKURY:
 1.1 - plochy venkovského bydlení, 1.2 - plochy venkovského bydlení (podmínkou využití je respektování ochranného pásma vedení VN nebo jeho přeložka), 1.3 - plochy veřejných prostranství, 1.4 - plochy smíšené výrobní (územní rezervy), 1.5 - plochy smíšené výrobní, 1.6 - plochy veřejných prostranství (obaluzná komunikace, veřejná zeleň s ochrannou funkcí), 1.7 - plochy výroby a skladování, 1.8 - plochy občanského vybavení, 1.9 - plochy smíšené obytné, 1.10 - plochy smíšené obytné, 1.11 - plochy občanského vybavení (rybářská klubovna), 1.12 - plochy občanského vybavení (rybářská klubovna), 1.13 - koridor technické infrastruktury (koridor vedení ZVN 400kV), 1.14 - plochy venkovského bydlení (podmínkou využití je respektování ochranného pásma vedení VN nebo jeho přeložka)

HORUŠANY:
 1.21 - plochy venkovského bydlení, 1.22 - plochy venkovského bydlení, 1.23 - plochy venkovského bydlení (podmínkou posouzením hluku od silnice II/183), 1.24 - plochy venkovského bydlení, 1.25 - plochy dopravní infrastruktury (místní komunikace), 1.26 - plochy dopravní infrastruktury (místní komunikace), 1.27 - plochy venkovského bydlení (územní rezervy)

PLOCHY ZMĚNOU Č.1 ZRUŠENÉ:

SOBĚKURY:
 2 - plochy venkovského bydlení (převedená do stavu), 5 - plochy venkovského bydlení (převedená do stavu), 10 - úprava návsi (převedená do stavu), 12 - plochy výroby a skladování (nahrazena lokalitou 1.4), 13 - čistiřna odpadních vod včetně koridoru pro kanalizační přívaděč (část převedená do stavu, část nahrazena lokalitami 1.5 a 1.6), 21 - přeložka silnice III/1823 (zrušena), 22 - prostor pro umístění vodního zdroje (část převedená do stavu, zbytek zrušen)

HORUŠANY:
 33 - plochy venkovského bydlení (část převedená do stavu, část nahrazena lokalitami 1.21, 1.24 a 1.25), 34 - úprava trasy silnice II/183 (zrušena), 35 - plochy výroby - fotovoltaická výroba elektřiny (převedená do stavu), 36 - plochy výroby - fotovoltaická výroba elektřiny (nahrazena lokalitami 1.22, 1.23, 1.26 a 1.27), 37 - čistiřna odpadních vod (převedená do stavu)

ZÁZNAM O ÚČINNOSTI

a) označení správního orgánu, který změnu č.1 ÚP Soběkury vydal:	Zastupitelstvo Obce Soběkury
b) datum nabytí účinnosti změny č.1 územního plánu	
c) údaje o pořizovateli územního plánu: jméno a příjmení oprávněné úřední osoby funkce oprávněné úřední osoby podpis oprávněné úřední osoby pořizovatele otisk úředního razítka	Městský úřad Přestice, odbor výstavby a ÚP Denisa Homanová referent úřadu územního plánování

digitální zpracování: A1 atelier, Ing. Tomáš Křivanec, Jiráskovo náměstí 678/33, 326 00 Plzeň

zpracovatel: Ing. arch. Petr Tauš autorizovaný architekt ČKA 01041	formát 1067/1120
zpracoval: Ing. arch. Petr Tauš	datum 11/2019
pořizovatel: MÚ PŘESTICE, odbor výstavby a ÚP	měřítko 1:5 000
A* změna č.1 ÚP	
b • hlavní výkres - b2 • dopravní a technická infrastruktura	