



# Předenice

## Koncepce veřejné infrastruktury

- zásobování vodou, kanalizace

Úplné znění po Změně č.1 územního plánu

M 1:5000

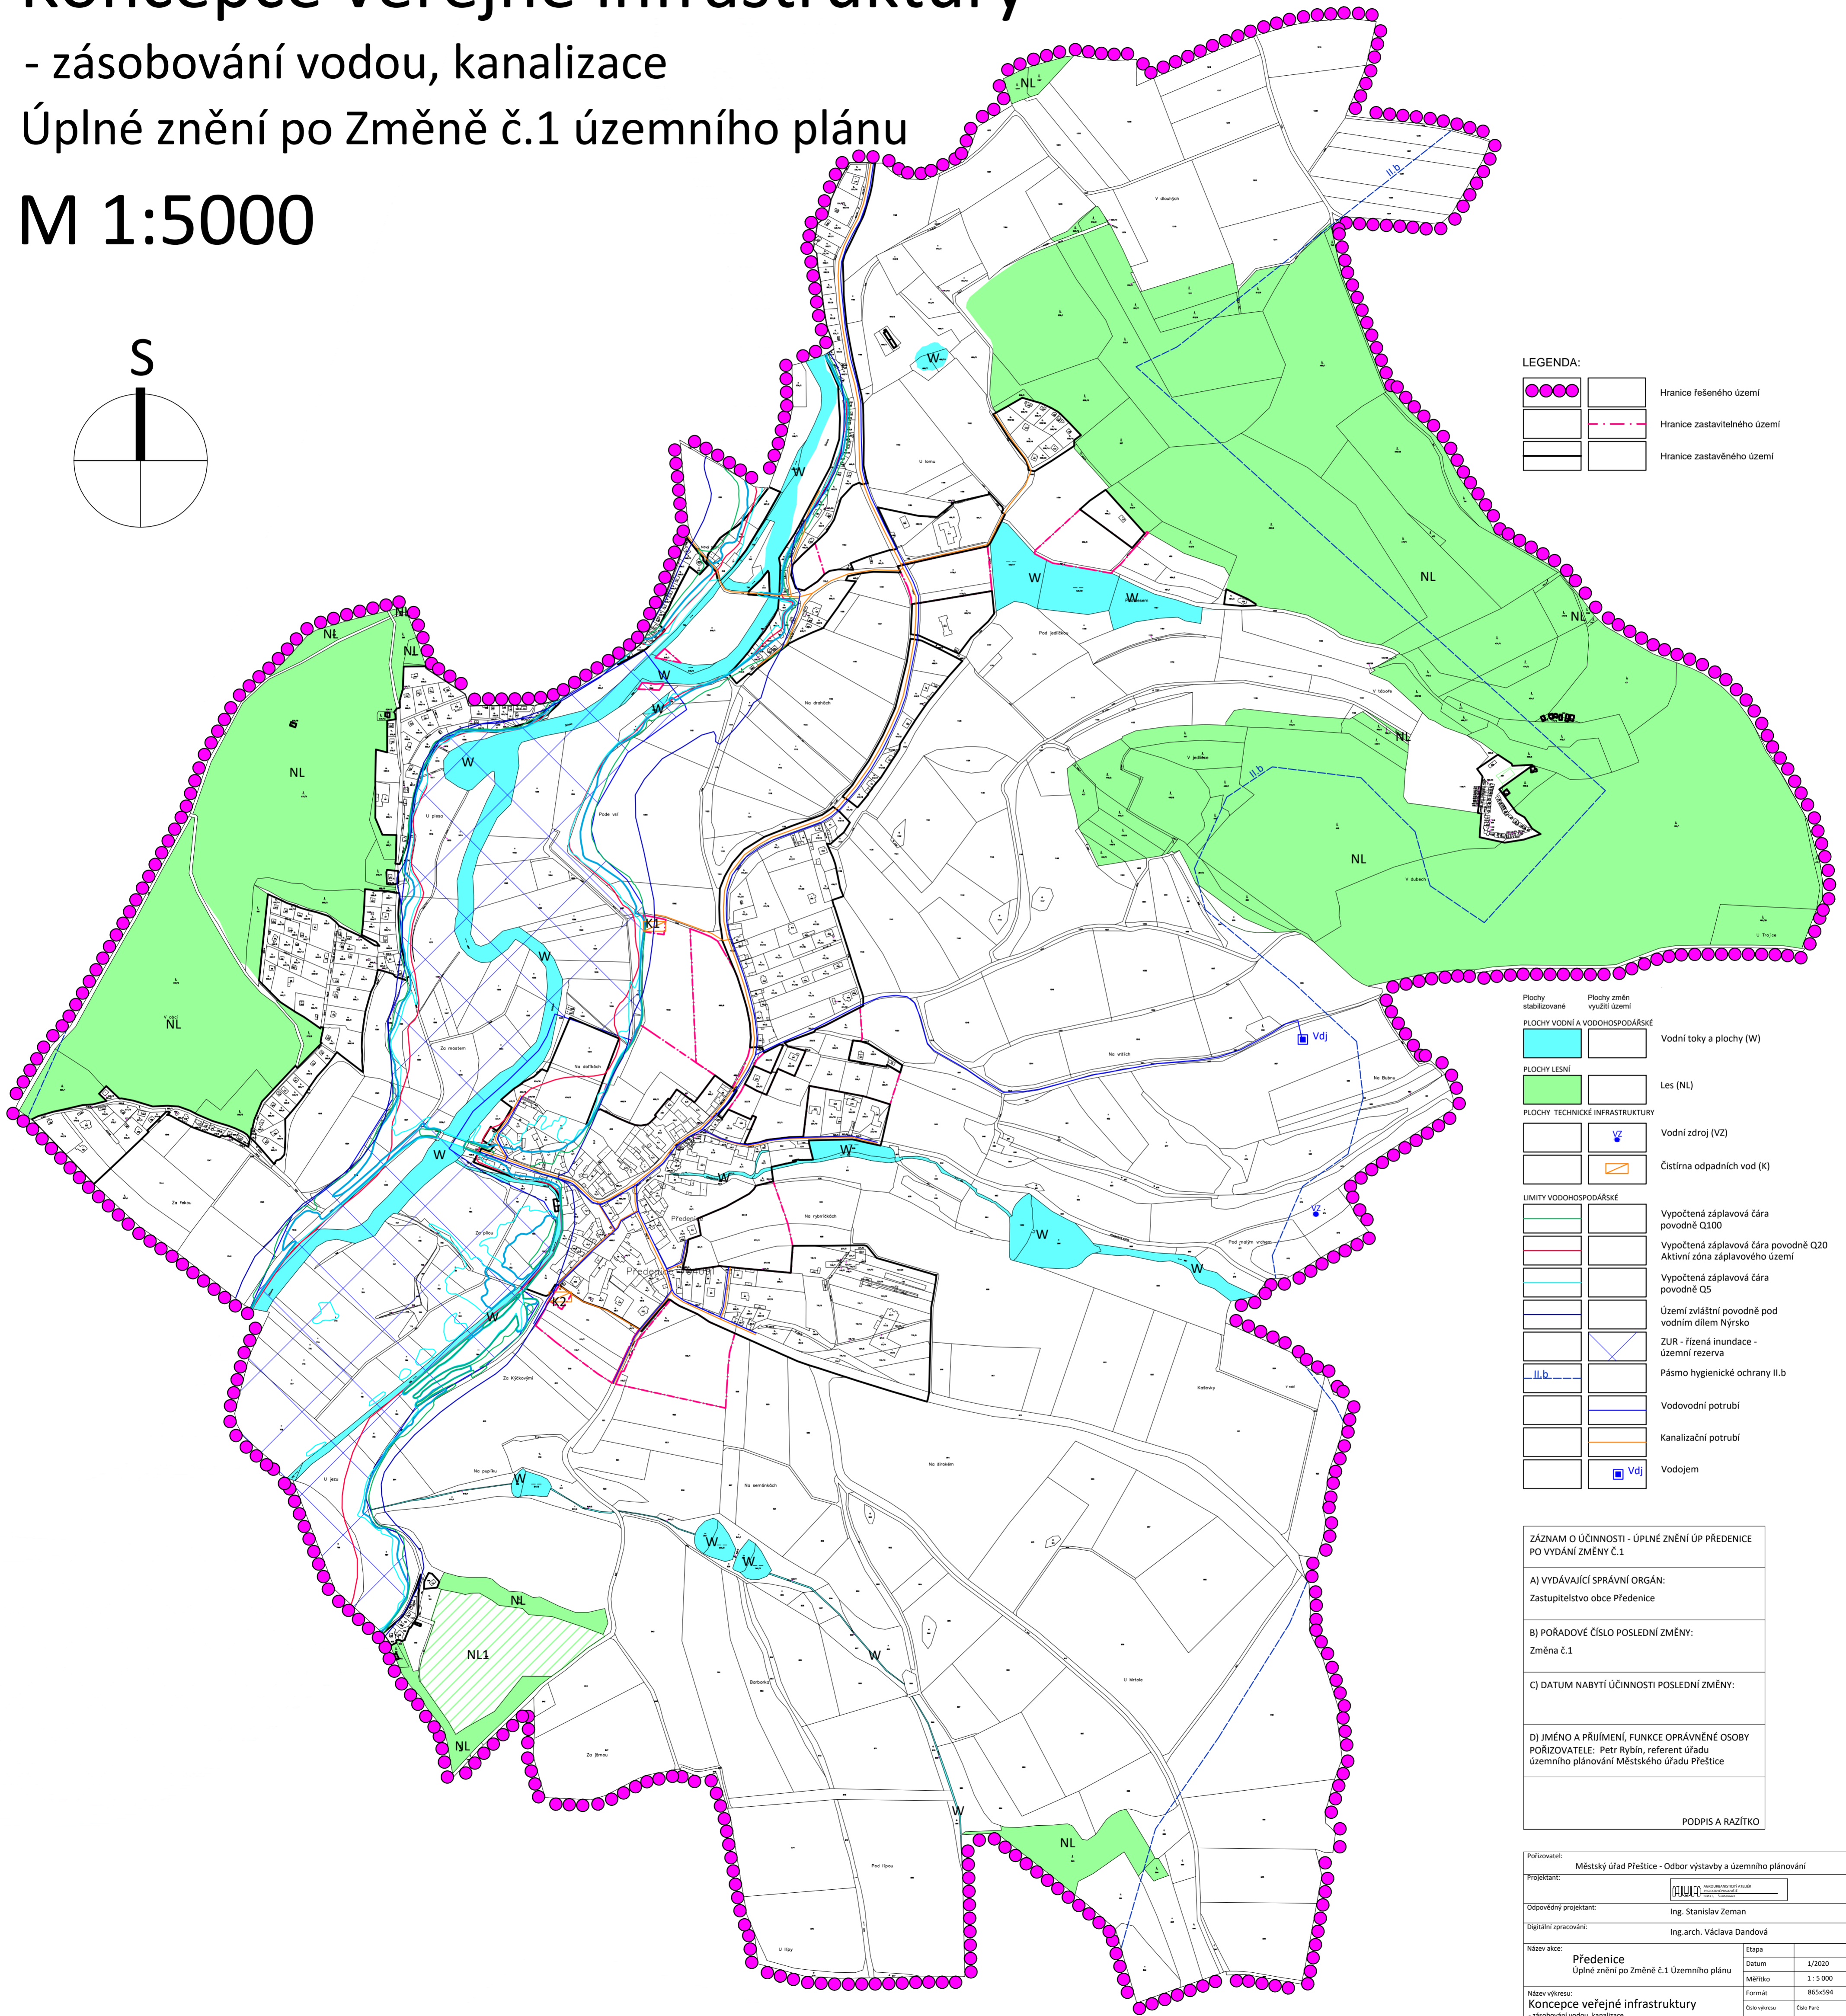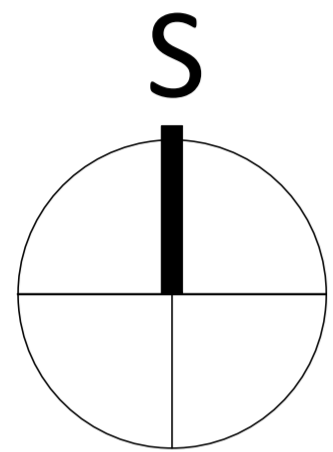

### LEGENDA:

	Hranice řešeného území
	Hranice zastavitelného území
	Hranice zastavěného území

	Plochy stabilizované
	Plochy změny využití území
<b>PLOCHY VODNÍ A VODOHOSPODÁŘSKÉ</b>	
	Vodní toky a plochy (W)
	Les (NL)
<b>PLOCHY TECHNICKÉ INFRASTRUKTURY</b>	
	Vodní zdroj (VZ)
	Čistírna odpadních vod (K)
<b>LIMITY VODOHOSPODÁŘSKÉ</b>	
	Vypočtená záplavová čára povodně Q100
	Vypočtená záplavová čára povodně Q20
	Vypočtená záplavová čára povodně Q5
	Území zvláštní povodně pod vodním dílem Nyrsko
	ZUR - řízení inondace - územní rezerva
	Pásmo hygienické ochrany II.b
	Vodovodní potrubí
	Kanalizační potrubí
	Vodojem

### ZÁZNAM O ÚČINNOSTI - ÚPLNÉ ZNĚNÍ ÚP PŘEDENICE PO VYDÁNÍ ZMĚNY Č.1

A) VYDÁVÁJÍCÍ SPRÁVNÍ ORGÁN: Zastupitelstvo obce Předenice
B) POŘADOVÉ ČÍSLO POSLEDNÍ ZMĚNY: Změna č.1
C) DATUM NABYTÍ ÚČINNOSTI POSLEDNÍ ZMĚNY:
D) JMÉNO A PŘÍJMENÍ, FUNKCE OPRAVNĚNÉ OSOBY POŘIZOVATELE: Petr Rybín, referent úřadu územního plánování Městského úřadu Přeštice
PODPIS A RAŽÍTKO

Pořizovatel:	Městský úřad Přeštice - Odbor výstavby a územního plánování
Projektant:	
Odpovědný projektant:	Ing. Stanislav Zeman
Digitálně zpracoval:	Ing.arch. Václava Dandová
Název akce:	Předenice
Úplné znění po Změně č.1 Územního plánu	
Název výkresu:	Koncepce veřejné infrastruktury
- zásobování vodou, kanalizace	
Část dokumentace:	Územní plán
Etapa:	1/2020
Datum:	1:5 000
Měřítko:	865x594
Formát:	Číslo výkresu
Číslo výkresu:	Číslo řádku
Číslo řádku:	5