



Předenice

Koncepce veřejné infrastruktury

- el.energie, plyn, spoje

Úplné znění po Změně č.1 územního plánu

M 1:5000

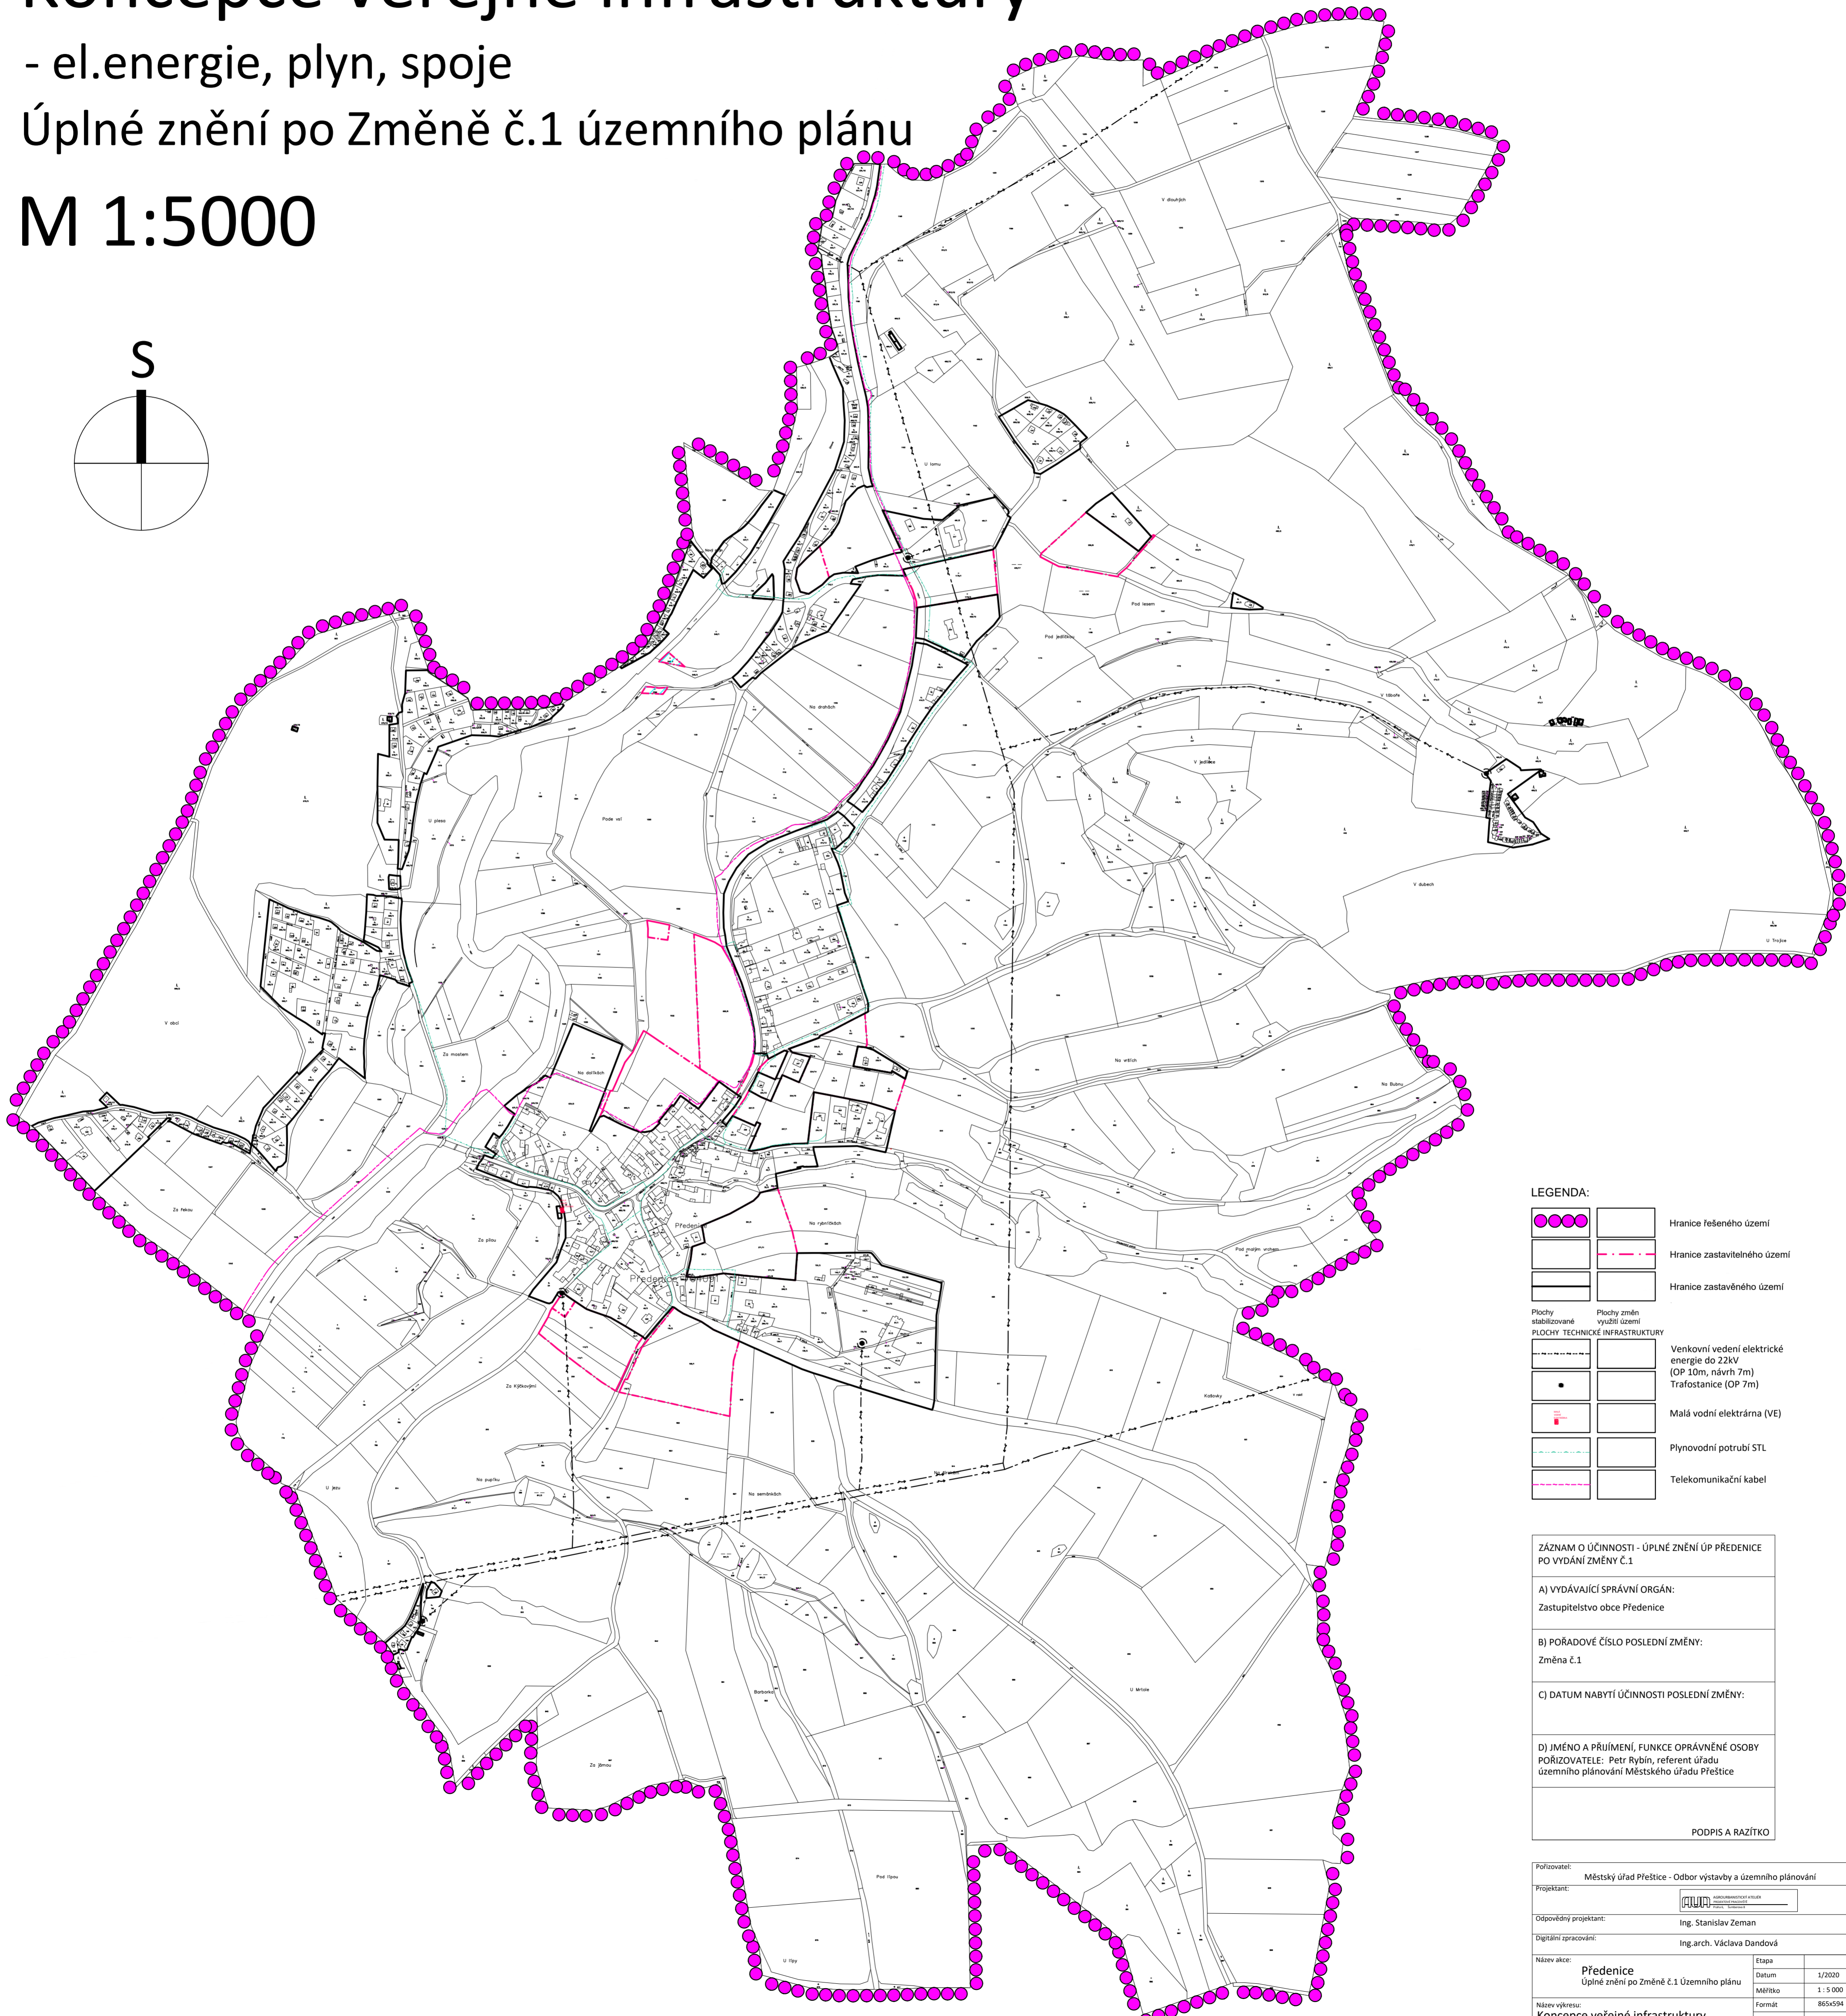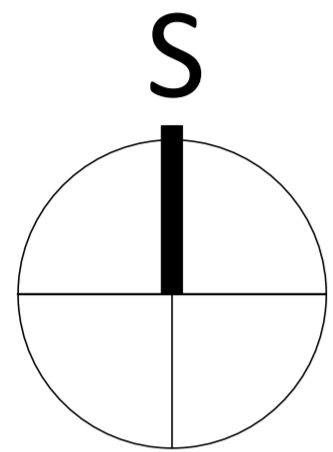

LEGENDA:

	Hranice řešeného území
	Hranice zastavitelného území
	Hranice zastavěného území
	Plochy stabilizované
	Plochy změny využití území
	PLOCHY TECHNICKÉ INFRASTRUKTURY
	Venkovní vedení elektrické energie do 22kV (OP 10m, návrh 7m)
	Trafo stanice (OP 7m)
	Malá vodní elektrárna (VE)
	Plynovodní potrubí STL
	Telekomunikační kabel

ZÁZNAM O ÚČINNOSTI - ÚPLNÉ ZNĚNÍ ÚP PŘEDENICE PO VYDÁNÍ ZMĚNY Č.1

A) VYDÁVAJÍCÍ SPRÁVNÍ ORGÁN: Zastupitelstvo obce Předenice
B) POŘADOVÉ ČÍSLO POSLEDNÍ ZMĚNY: Změna č.1
C) DATUM NABYTÍ ÚČINNOSTI POSLEDNÍ ZMĚNY:
D) JMÉNO A PŘÍJMENNÍ, FUNKCE OPRAVNĚNÉ OSOBY POŘIZOVATELE: Petr Rybín, referent úřadu územního plánování Městského úřadu Přeštice
PODPIS A RAZÍTKO

Pořizovatel:	Městský úřad Přeštice - Odbor výstavby a územního plánování		
Projektant:			
Odpovědný projektant:	Ing. Stanislav Zeman		
Digitálně zpracováno:	Ing.arch. Václava Dandová		
Název akce:	Předenice	Etapa	1/2020
Úplné znění po Změně č.1 územního plánu		Datum	1/2020
		Měřítko	1:5 000
Název výkresu:	Koncepce veřejné infrastruktury	Formát	865x594
El.energie, plyn, spoje		Číslo výkresu	
Část dokumentace:	Územní plán	Číslo řady	
			6