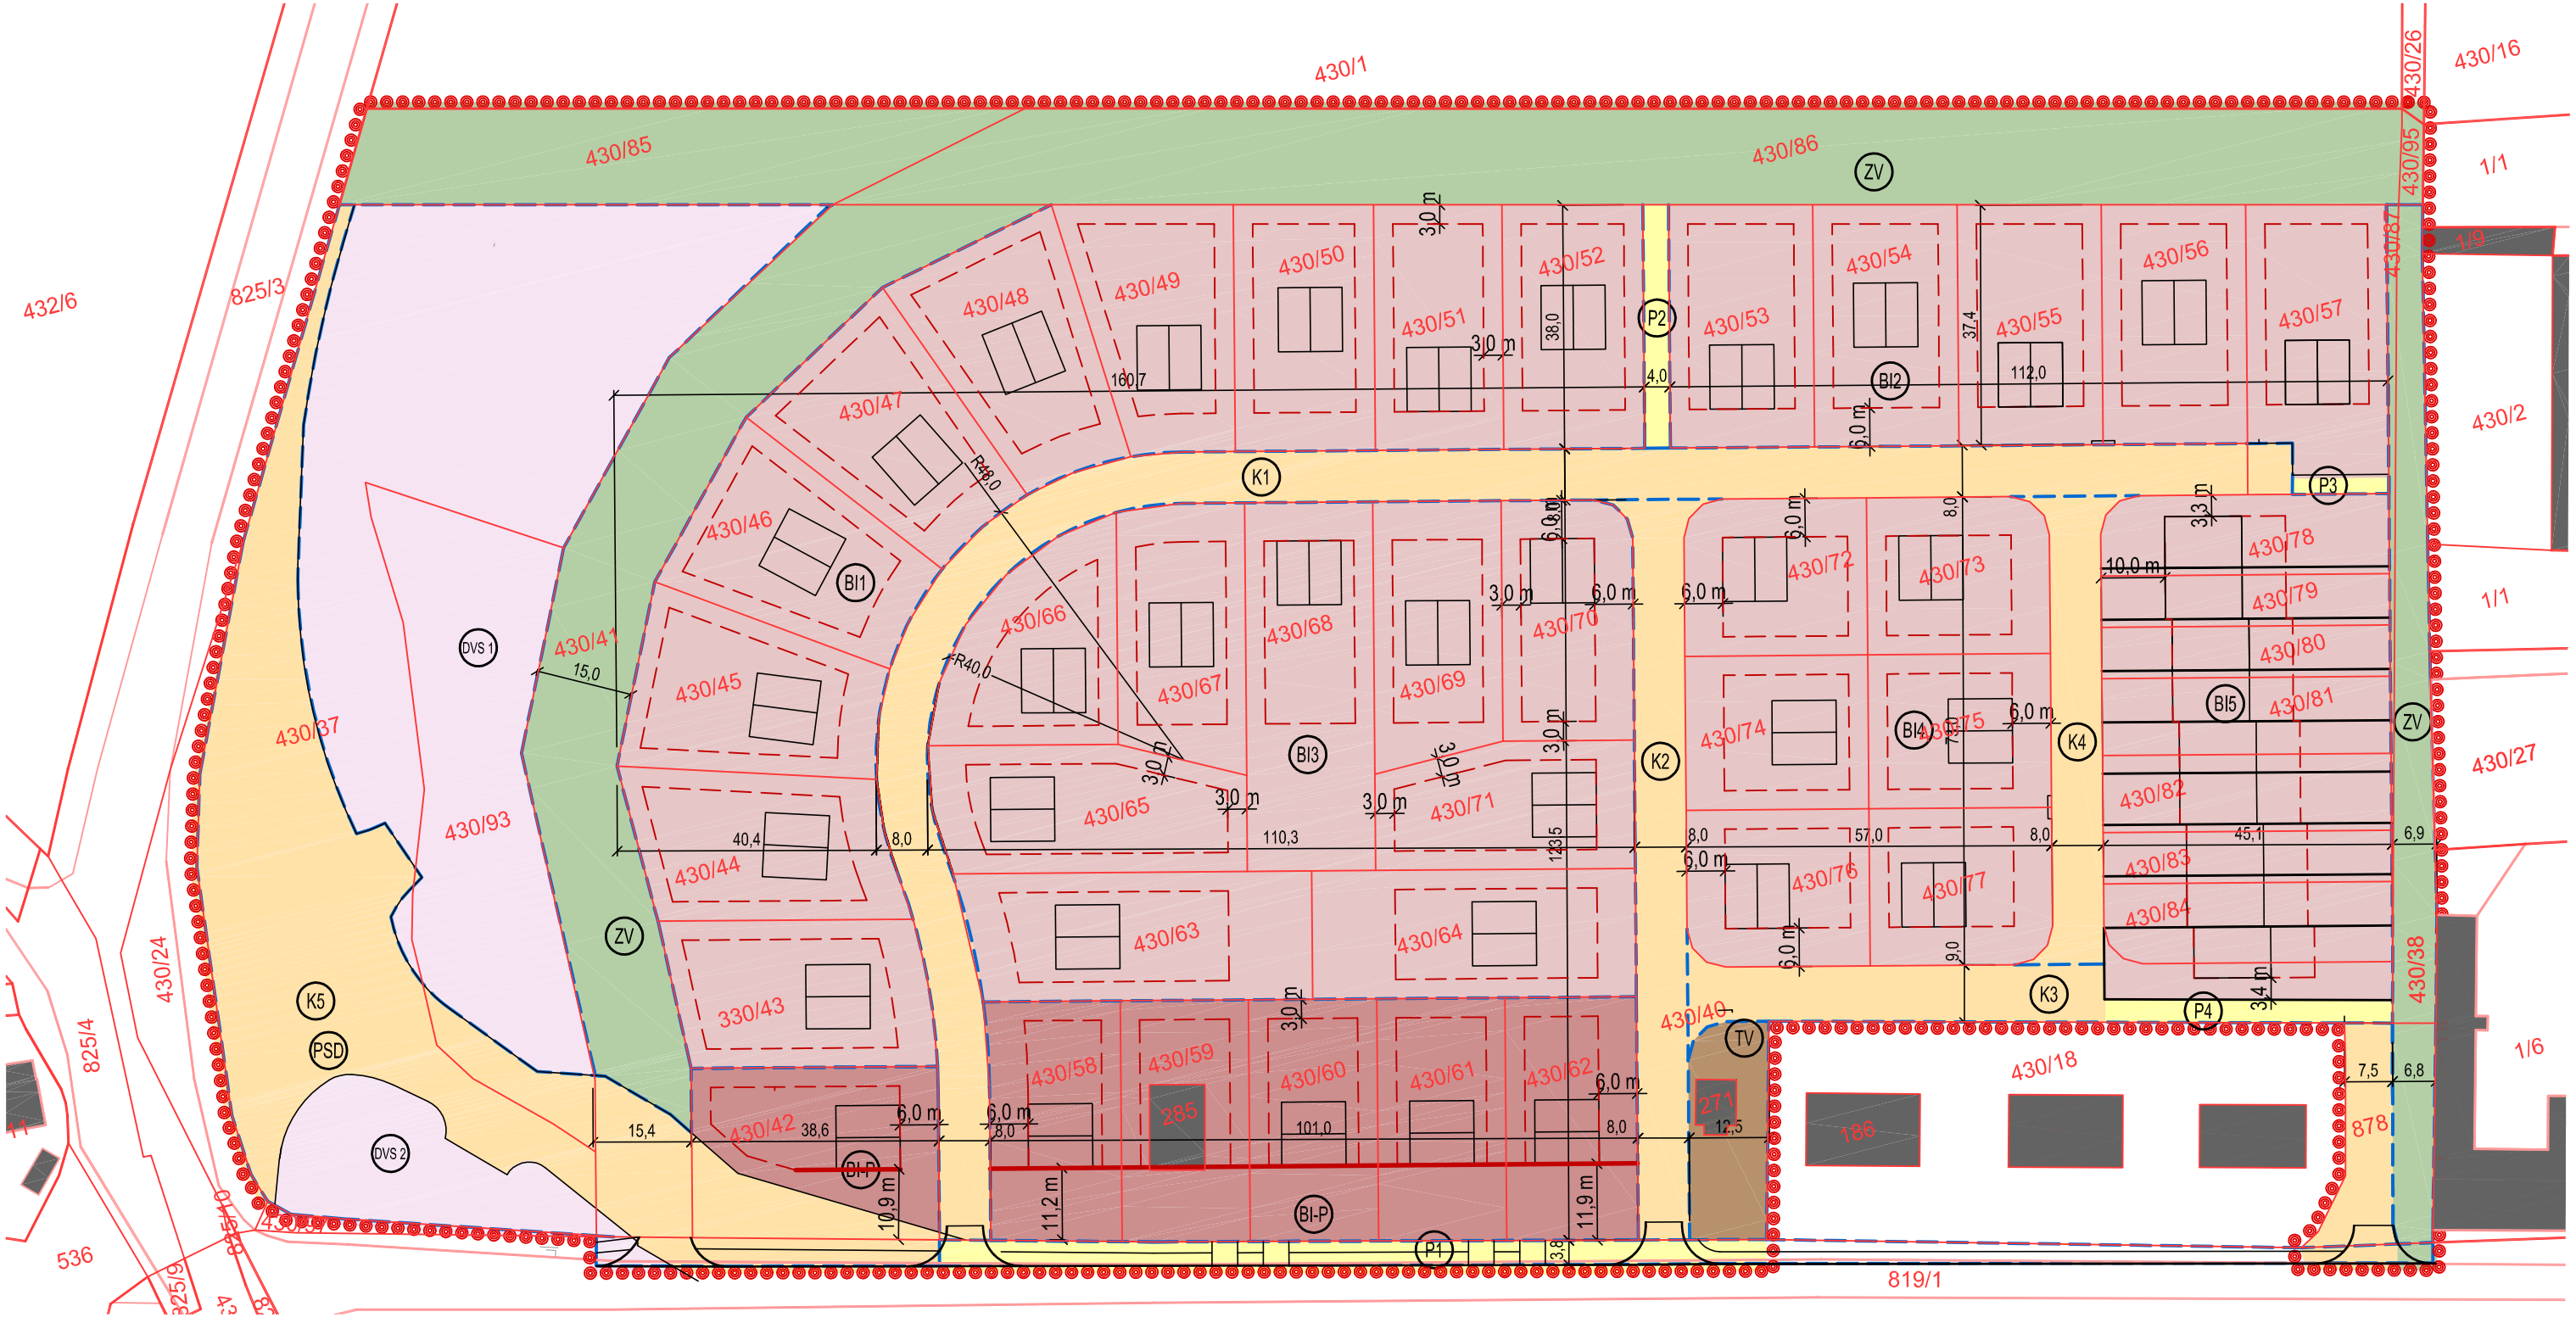

LEGENDA:

- TV — PLOCHY TECHNICKÉHO VYBAVENÍ
- BI — PLOCHY BYDLENÍ INDIVIDUÁLNÍ
- BI-P — PLOCHY BYDLENÍ INDIVIDUÁLNÍ S MOŽNOSTÍ PODNIKÁNÍ
- DVS — PLOCHY DROBNÉ VÝROBA A SLUŽEB
- ZV — PLOCHY VEŘEJNÉ ZELENĚ
- K — KOMUNIKAČNÍ KORIDORY
- PSD — PLOCHY SILNIČNÍ DOPRAVY
- P — PĚŠÍ KOMUNIKACE

- HRANICE ŘEŠENÉHO ÚZEMÍ RP
- STAVEBNÍ ČÁRA
- STAVEBNÍ HRANICE
- HRANICE ŘEŠENÝCH PLOCH
- KATASTR NEMOVITOSTÍ - VNITŘNÍ KRESBA
- HRANICE KATASTRU NEMOVITOSTÍ
- 430/18 — KATASTR NEMOVITOSTÍ - ČÍSLO POZEMKU
- NAVRHOVANÉ HRANICE POZEMKŮ
- STÁVAJÍCÍ BUDOVY
- NAVRHOVANÉ BUDOVY

ZÁZNAM O ÚČINNOSTI:

Vydáno Zastupitelstvem obce Lužany dne .....
Pořadové číslo poslední změny.....
Nabytí účinnosti Změny č.2 regulačního plánu dne.....
.....
Denisa Hocmannová, referent odboru výstavby a územního plánování MěÚ Přeštice

AVE architekt, a.s.
Částkova 55, 326 00 Plzeň
tel: 377 241 504, fax: 377 455 697
e-mail: ave@ave-architekt.cz

REGULAČNÍ PLÁN OBYTNÉ ZÓNY LUŽANY 2 - ÚPLNÉ ZNĚNÍ

MĚSTSKÝ ÚŘAD PŘEŠTICE	POŘIZOVATEL
Ing.arch. V. Ulč, Ing. J. Růžička	AUTOR NÁVRHU
1:1 000	MĚŘÍTKO
08/2020	ROK

N1 - KOMPLEXNÍ URBANISTICKÉ ŘEŠENÍ - HLAVNÍ VÝKRES