


OBEC  
**BOLKOV**  
KRAJ PLZEŇSKÝ  
OKRES PLZEŇ-JIH

I.  
**ÚZEMNÍ PLÁN BOLKOV**

B) **GRAFICKÁ ČÁST**



**DOPRAVNÍ A TECHNICKÁ  
INFRASTRUKTURA**  
1 : 5 000

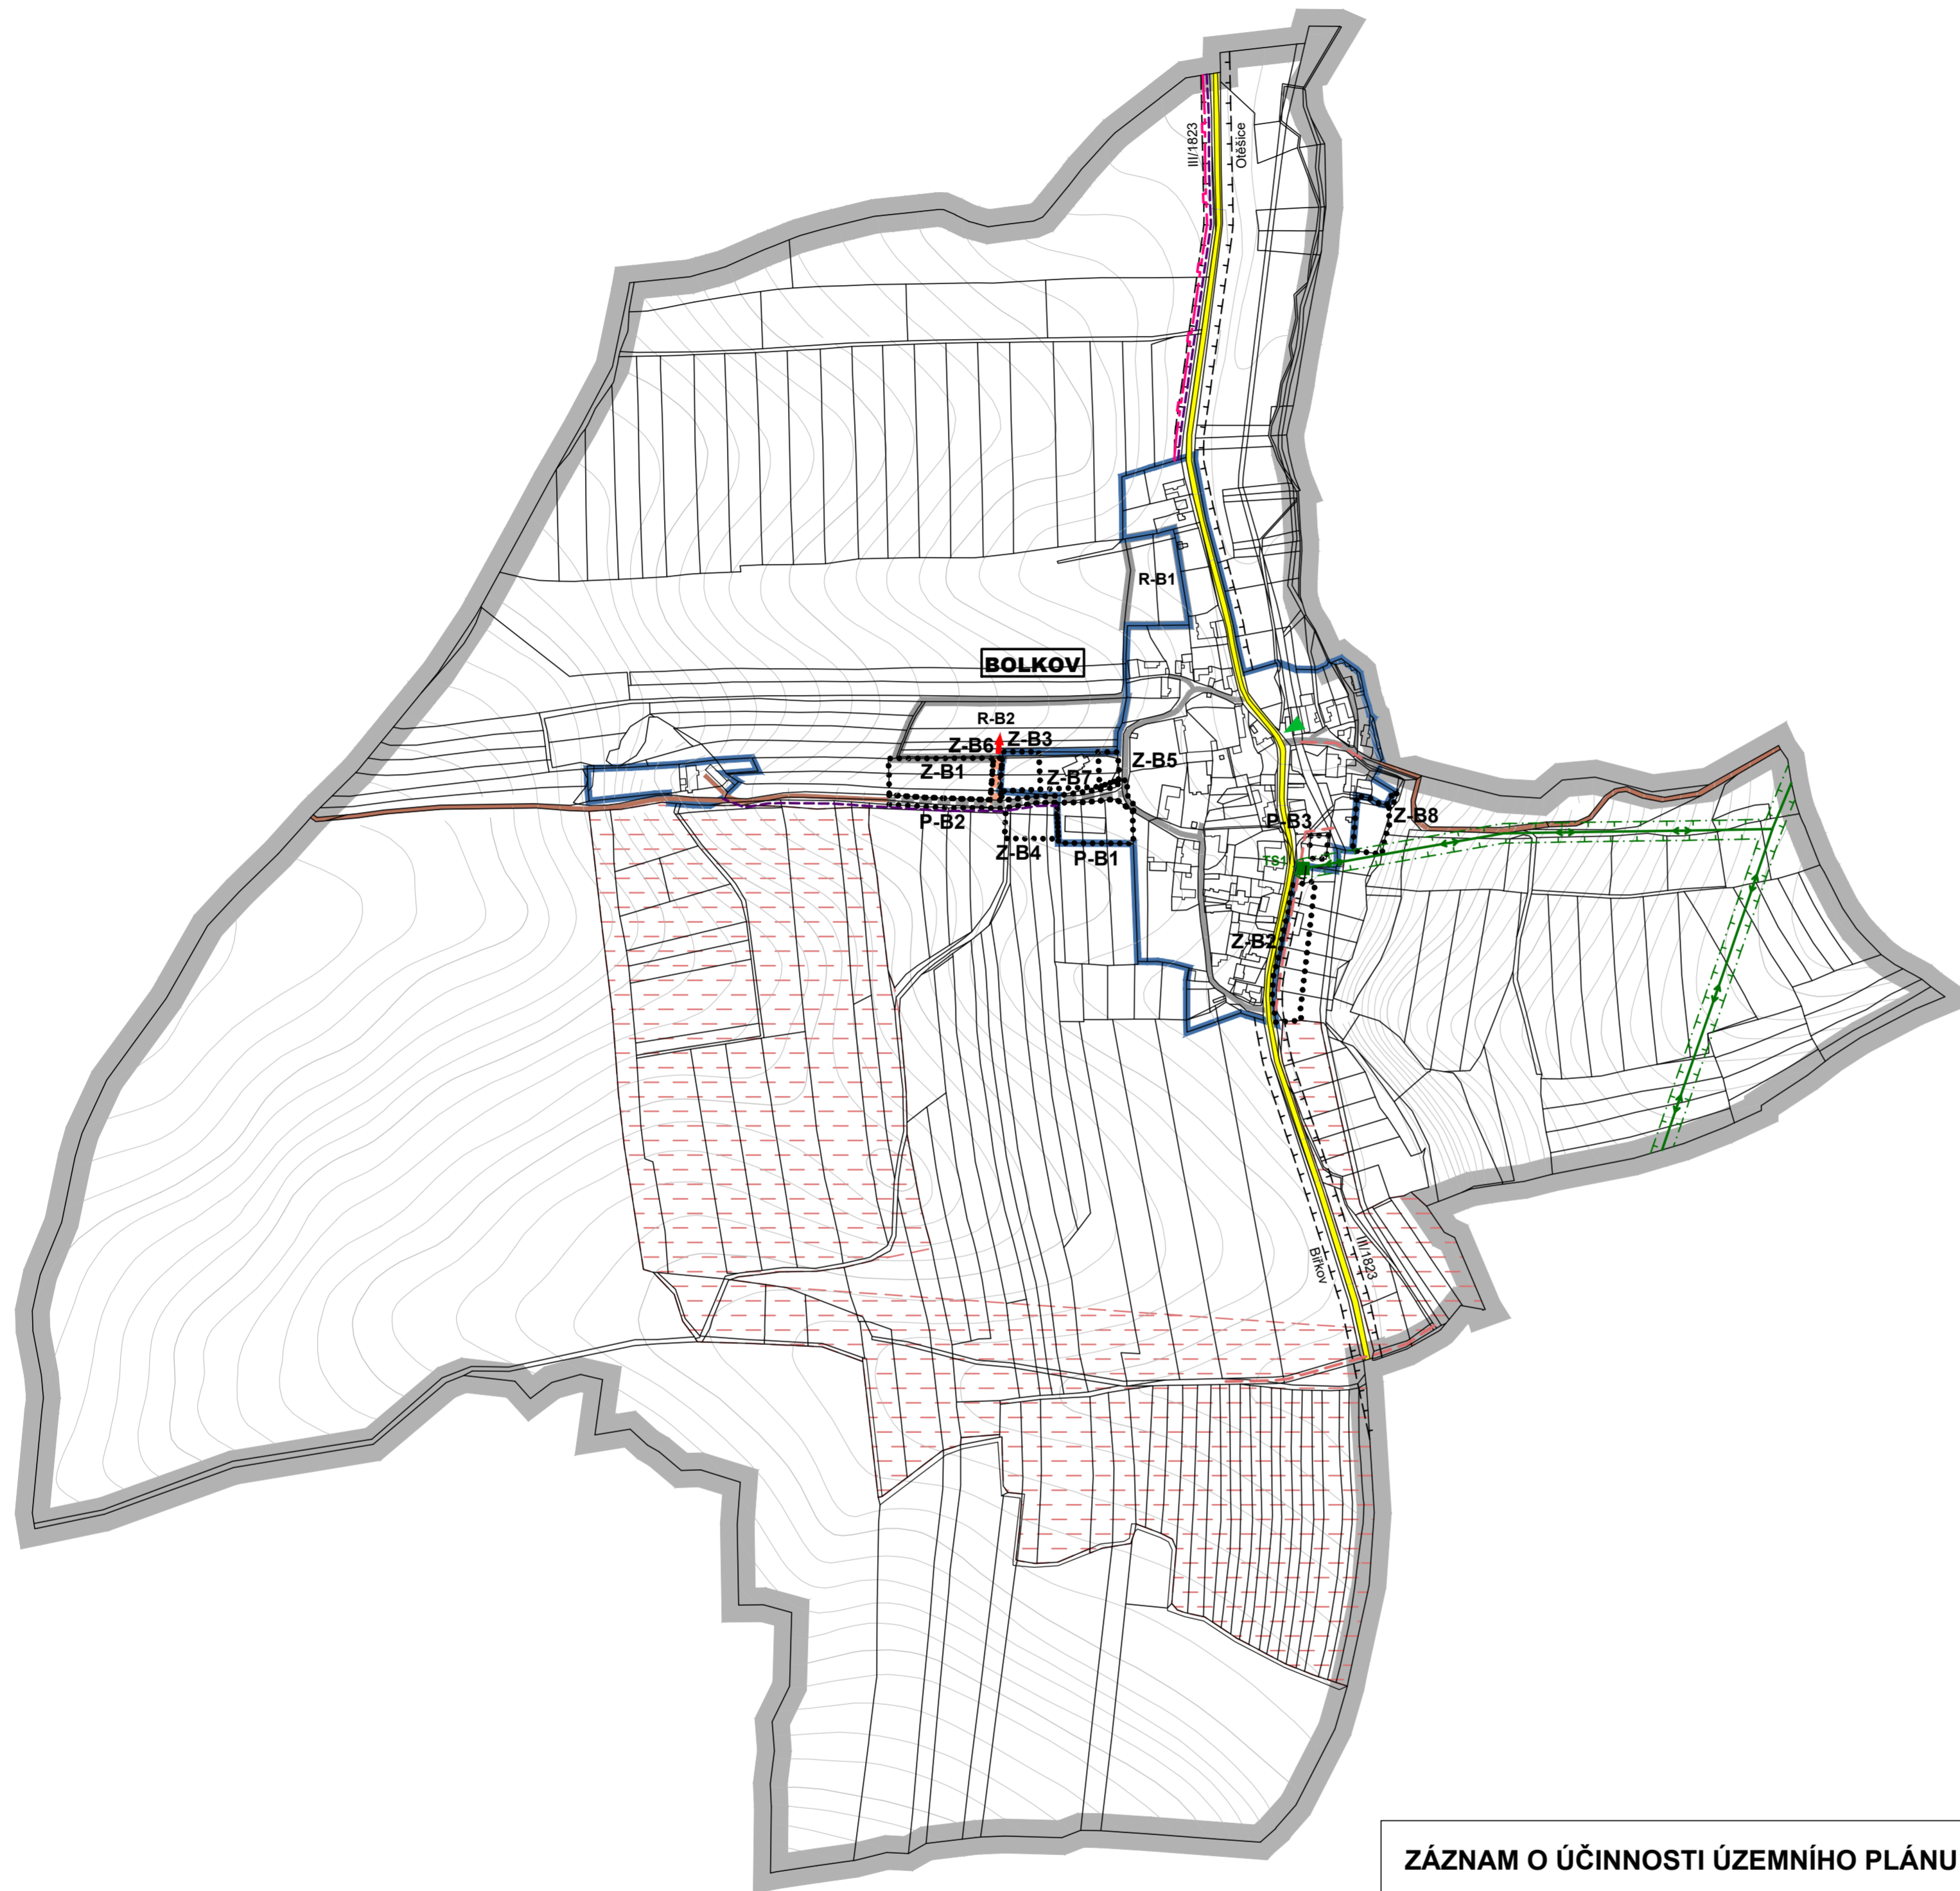

**LEGENDA:**

	HRANICE ŘEŠENÉHO ÚZEMÍ
	HRANICE ZASTAVĚNÉHO ÚZEMÍ K 07/2020
	HRANICE ZASTAVITELNÝCH PLOCH
	HRANICE PLOCH PŘESTAVBY
	ÚZEMNÍ REZERVA

<b>DOPRAVNÍ INFRASTRUKTURA</b>	
	SILNICE III. TŘÍDY
	MÍSTNÍ KOMUNIKACE - C, SJEZDY
	MÍSTNÍ KOMUNIKACE - D1
	KOMUNIKACE ÚČELOVÉ, POLNÍ CESTY
	MÍSTO MOŽNÉHO PŘIPOJENÍ LOKALIT NA KOMUNIKAČNÍ SÍŤ
	ZASTÁVKA HROMADNÉ DOPRAVY OSOB
	OCHRANNÉ PÁSMO SILNICE III. TR.

<b>TECHNICKÁ INFRASTRUKTURA</b>	
	NADZEMNÍ VEDENÍ VN 22KV
	SDĚLOVACÍ KABELOVÉ VEDENÍ
	TRANSFORMAČNÍ STANICE 22/0,4 KV
	OCHRANNÉ PÁSMO VN 22KV
	PLYNOVOD STL
	INVESTICE DO PŮDY (PLOŠNÉ ODVODNĚNÍ)
	HLAVNÍ ODVODŇOVACÍ ZAŘÍZENÍ (HOZ)

**ZASTAVITELNÉ PLOCHY (KORIDORY) A PLOCHY ÚZEMNÍCH REZERV:**

**K.Ú. BOLKOV U ROUPOVA**

Z-B1 (BV)  
Z-B2 (BV)  
Z-B3 (BV)  
Z-B4 (VD)  
Z-B5 (OS)  
Z-B6 (PP)  
Z-B7 (ZO)  
Z-B8 (ZZ)  
P-B1 (VD)  
P-B2 (PP)  
P-B3 (WT)  
R-B1 (BV)  
R-B2 (BV)

**PLOCHY S ROZDÍLNÝM ZPŮSOBEM VYUŽITÍ:**

BV - BYDLENÍ VENKOVSKÉ  
OS - OBČANSKÉ VYBAVENÍ - SPORT  
PP - VYBRANÁ VEŘEJNÁ PROSTRANSTVÍ S PŘEVAHOU ZPEVNĚNÝCH PLOCH  
ZZ - ZELENĚNÍ - ZAHRADY A SADY  
ZO - ZELENĚNÍ OCHRANNÁ A IZOLAČNÍ  
VD - VÝROBA DROBNÁ A SLUŽBY  
WT - VODNÍ A VODOHOSPODÁŘSKÉ - VODNÍ PLOCHY A TOKY

**ZÁZNAM O ÚČINNOSTI ÚZEMNÍHO PLÁNU BOLKOV**

a) SPRÁVNÍ ORGÁN, KTERÝ ÚZEMNÍ PLÁN BOLKOV VYDAL:  
**ZASTUPITELSTVO OBCE BOLKOV**

b) ÚDAJE O VYDÁNÍ:  
DATUM NABYTÍ ÚČINNOSTI: .....

c) ÚDAJE O OPRÁVNĚNÉ OSOBĚ POŘIZOVATELE:  
JMÉNO A PŘÍJMENÍ: **Denisa Hocmannová**  
FUNKCE: **referent odboru výstavby a územního plánování MěÚ Přeštice**  
PODPIS A OTISK ÚŘEDNÍHO RAZÍTKA:  
.....



TENTO PROJEKT BYL SPOLUFINANCOVÁN Z PROGRAMU STABILIZACE A OBNOVY  
VENKOVA PLZEŇSKÉHO KRAJE 2020

**OBJEDNATEL:** OBEC BOLKOV, BOLKOV č.26, 334 01 PŘEŠTICE  
**POŘIZOVATEL:** MěÚ PŘEŠTICE, ÚÚP, MASARYKOVO NÁM. č.107, 334 01 PŘEŠTICE  
**ZHOTOVITEL:** ARCHITEKTONICKÉ STUDIO, Ing. arch. Jaroslava LEXOVA  
KLATOVSKÁ TR. č.16, 301 00 PLZEŇ  
**PROJEKTANT:** D PROJEKT PLZEŇ Nedvěd s.r.o., Věra PEJŘIMOVSKÁ (doprava)  
Ing. LEITL (elektro)  
**DIGITALIZACE ÚPD:** Ing. Tomáš KRÍVANEC, PROJEKČNÍ KANCELÁŘ A1atelier  
JIRÁSKOVO NÁMĚSTÍ 678/33, 326 00 PLZEŇ  
**DATUM:** 01/2022