


OBEC
BOLKOV
KRAJ PLZEŇSKÝ
OKRES PLZEŇ-JIH

**II.
ODŮVODNĚNÍ
ÚZEMNÍHO PLÁNU BOLKOV**

(B) GRAFICKÁ ČÁST



**KOORDINAČNÍ VÝKRES
1 : 5 000**

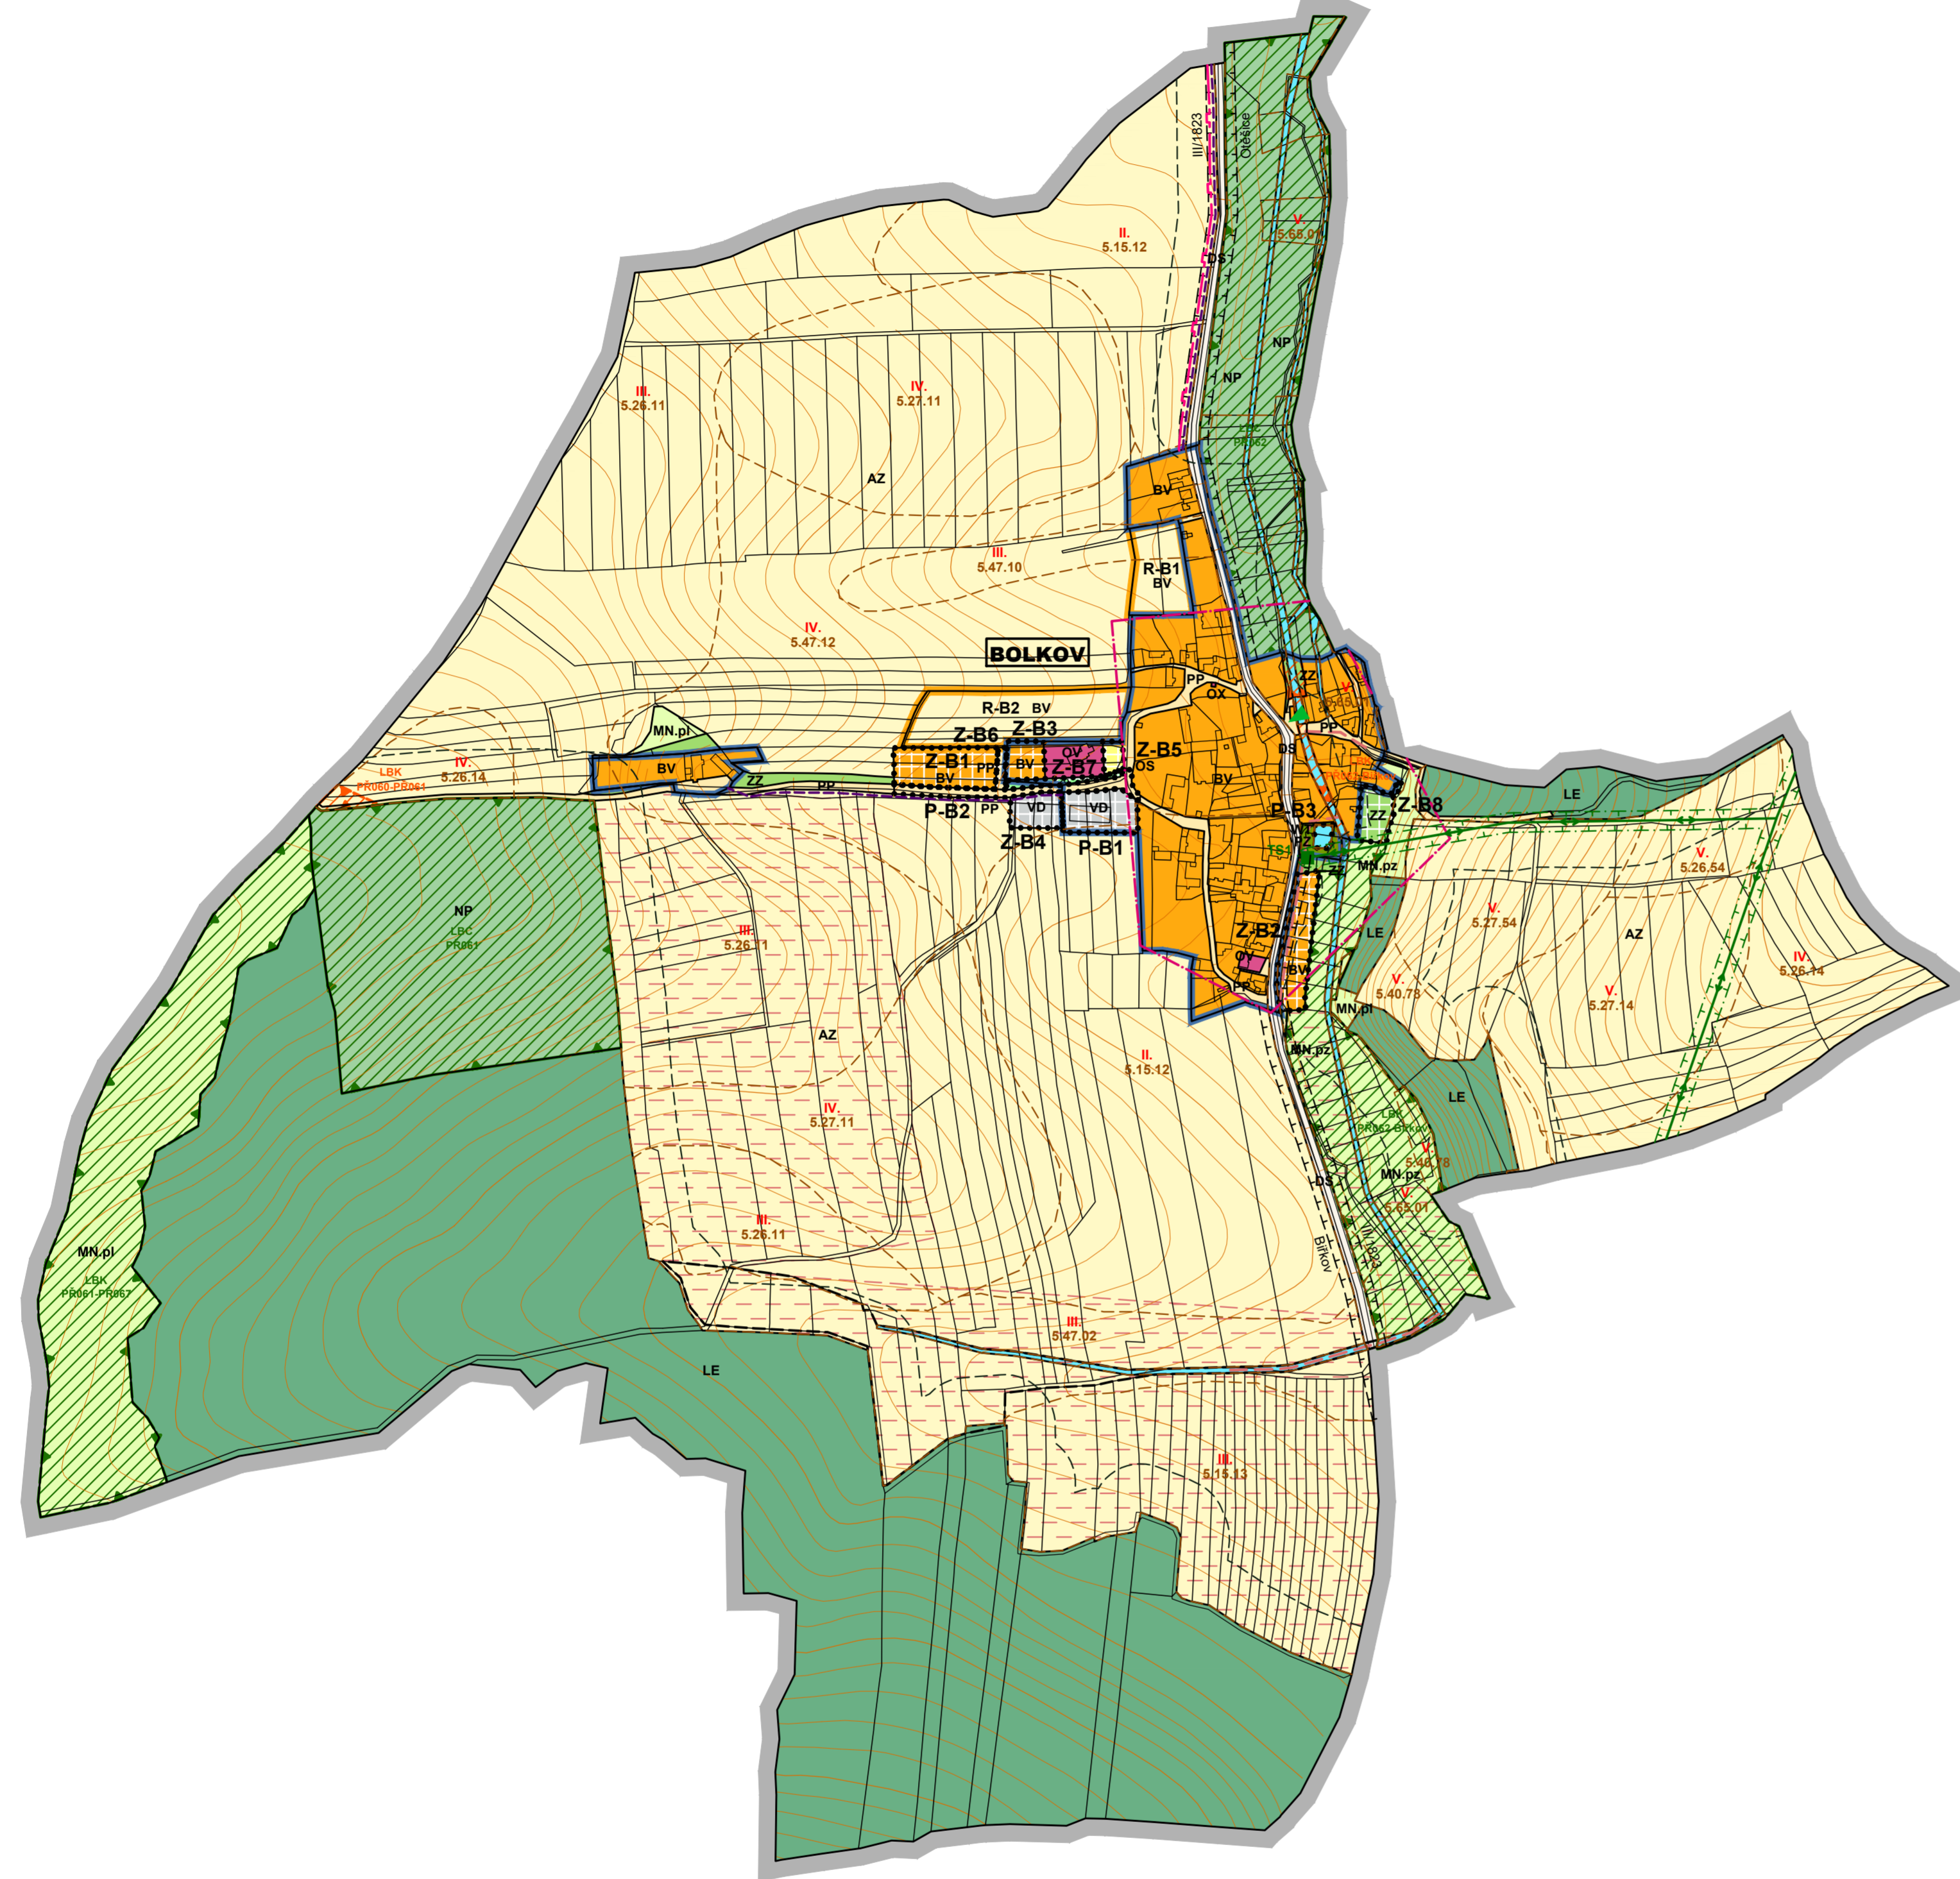

LEGENDA:

- HRANICE ŘEŠENÉHO ÚZEMÍ
- HRANICE ZASTAVĚNÉHO ÚZEMÍ K 07/2020
- HRANICE ZASTAVITELNÝCH PLOCH
- HRANICE PLOCH PŘESTAVBY
- ÚZEMNÍ REZERVA

ÚZEMNÍ SYSTÉM EKOLOGICKÉ STABILITY

- LOKÁLNÍ BIOCENTRUM
- LOKÁLNÍ BIOKORIDOR

PLOCHY S ROZDILNÝM ZPŮSOBEM VYUŽITÍ (RZV)

- BYDLENÍ VENKOVSKÉ
- OBČANSKÉ VYBAVENÍ VEŘEJNÉ
- OBČANSKÉ VYBAVENÍ JINÉ
- OBČANSKÉ VYBAVENÍ - SPORT
- VYBRANÁ VEŘEJNÁ PROSTRANSTVÍ S PŘEVAHOU ZPEVNĚNÝCH PLOCH
- VYBRANÁ VEŘEJNÁ PROSTRANSTVÍ S PŘEVAHOU ZELENÉ
- ZELENĚ - ZAHRADY A SADY
- ZELENĚ OCHRANNÁ A IZOLAČNÍ
- DOPRAVA SILNIČNÍ
- VÝROBA DROBNÁ A SLUŽBY
- VODNÍ A VODOHOSPODÁŘSKÉ - VODNÍ PLOCHY A TOKY
- ZEMĚDĚLSKÉ
- LESNÍ
- PŘÍRODNÍ
- SMÍŠENÉ NEZASTAVĚNÉHO ÚZEMÍ
p - přírodní priority, z - zemědělství extenzivní, l - lesnictví extenzivní

DOPRAVNÍ INFRASTRUKTURA

- STAVĚNÍ
- NÁVRH
- ZASTÁVKA HROMADNÉ DOPRAVY OSOB

TECHNICKÁ INFRASTRUKTURA

- NADZEMNÍ VEDENÍ VN 22kV
- SDĚLOVACÍ KABELOVÉ VEDENÍ
- TRANSFORMAČNÍ STANICE 22/0,4 kV
- OCHRANNÉ PÁSMO VN 22kV
- PLYNOVOD STL
- INVESTICE DO PŮDY (PLOŠNÉ ODVODNĚNÍ)
- HLAVNÍ ODVODŇOVACÍ ZAŘÍZENÍ (HOZ)

VYBRANÉ ROZHODUJÍCÍ LIMITY VYUŽITÍ ÚZEMÍ

- INTERAKČNÍ PRVEK
(ZÁK. č. 114/1992 Sb. O OCHRANĚ PŘÍRODY A KRAJINY, VE ZNĚNÍ POZDEJŠÍCH PŘEDPISŮ)
- OCHRANA POZEMKŮ URČENÝCH K PLNĚNÍ FUNKCÍ LESA
(ZÁK. č. 289/1995 Sb. O LESÍCH, VE ZNĚNÍ POZDEJŠÍCH PŘEDPISŮ)
- OCHRANA ZPF (TŘ. OCHRANY I. A II.)
(ZÁK. č. 334/1992 Sb. O OCHRANĚ ZPF, VE ZNĚNÍ POZDEJŠÍCH PŘEDPISŮ)
- OCHRANNÉ PÁSMO SILNICE III. TŘ.
(ZÁK. č. 131/1997 Sb. O POZEMNÍCH KOMUNIKACÍCH, VE ZNĚNÍ POZDEJŠÍCH PŘEDPISŮ)
- OCHRANNÉ PÁSMO VN 22kV
(ZÁK. č. 459/2000 Sb. O PODMÍNKÁCH POSKYTNÍ A VÝKONU STÁTNÍ SPRÁVY V ENERGETICKÝCH OUVĚTVÍCH, VE ZNĚNÍ POZDEJŠÍCH PŘEDPISŮ)
- ÚZEMÍ S PRAVDĚPODOBNÝM VÝSKYTEM ARCHEOLOGICKÝCH NÁLEZŮ
(ZÁK. č. 201/1987 Sb. O STÁTNÍ PAMÁTKOVÉ PĚCI, VE ZNĚNÍ POZDEJŠÍCH PŘEDPISŮ)



TENTO PROJEKT BYL SPOLUFINANCOVÁN Z PROGRAMU STABILIZACE A OBNOVY VENKOVA PLZEŇSKÉHO KRAJE 2020

OBJEDNATEL: OBEC BOLKOV, BOLKOV č.26, 334 01 PŘEŠTICE
PORIZOVATEL: MěÚ PŘEŠTICE, ÚUP, MASARYKOVO NÁM. č.107, 334 01 PŘEŠTICE
ZHOTOVITEL: ARCHITEKTONICKÉ STUDIO, Ing. arch. Jaroslava LEXOVA
 KLATOVSKÁ TŘ. č.16, 301 00 PLZEŇ
PROJEKTANT: Ing. arch. Jaroslava LEXOVA
DIGITALIZACE ÚPD: PROJEKČNÍ KANCELÁŘ, Ing. Tomáš KRIVANEC
 JIRÁSKOVO NÁMĚSTÍ 678/33, 326 00 PLZEŇ
DATUM: 01/2022