


**PODÉLNÝ PROFIL PPO - Q100**  
**ř.km 32,54 - 31,58**  
**M 1:500/1:100**

KATASTRÁLNÍ ÚZEMÍ  
 ČÍSLO POZEMKU  
 NAVRŽENÉ OPATŘENÍ

k.ú. PŘEŠTICE - 735256					k.ú. PŘEŠTICE - 735256										k.ú. PŘEŠTICE - 735256				
179/2-Město Přestice	180/2-Město Přestice	181/13-Město Přestice	182/2-Město Přestice	1325/1-Povodí Vltavy s.p.	1326/1-Město Přestice	186/2-p.Cibulka,p.Cibulková	186/3-M.Přestice	188/2-Město Přestice	189/2-M.Přestice	190/2-M.Přestice	191/4-M.Přestice	192/3-M.Přestice	193/1-p.Mašek	193/5-M.Přestice	193/2-p.Páta	1325/1-Povodí Vltavy s.p.	196/1-p.Koman	1193/14-p.Menší	1193/13-p.Mašek
1325/5-Město Přestice		181/5-Město Přestice			186/4-ELASTOFORM Bohemia		187/2-Město Přestice			191/3-Město Přestice			193/3-p.Hrádek,p.Hrádková		196/2-p.Altman,p.Altmanová				

SO 01 - op.č. 101 - ŽELEZOBETONOVÁ ZEĎ - st. 0,000-0,097 - dl. 97,0 m  
 SO 01 - op.č. 102 - MOBILNÍ OPATŘENÍ - st.0,097-0,102-dl.5,0m-v.1,2m  
 SO 01 - op.č. 103 - ŽELEZOBETONOVÁ ZEĎ - st. 0,102-0,234 - dl. 132,0 m  
 SO 01 - op.č. 104 - ZEMNÍ HRÁZ - st. 0,234-0,453 - dl. 219,0 m  
 SO 01 - op.č. 105 - ŽELEZOBET. ZEĎ - st. 0,453-0,492-dl. 39,0 m  
 SO 01 - op.č. 106 - ZEMNÍ HRÁZ - st. 0,492-0,541 - dl. 49,0 m

VÝŠKA PPO  
 VÝŠKA HLADINY Q100  
 KÓTA KORUNY PPO  
 STÁVAJÍCÍ TERÉN  
 SROVNÁVACÍ ROVINA (Bpv)  
 STANIČENÍ (km,m)  
 ČÍSLO PŘÍČNÉHO ŘEZU  
 VZDÁLENOSTI PŘÍČNÝCH ŘEZŮ  
 STANIČENÍ TOKU (ř.km)

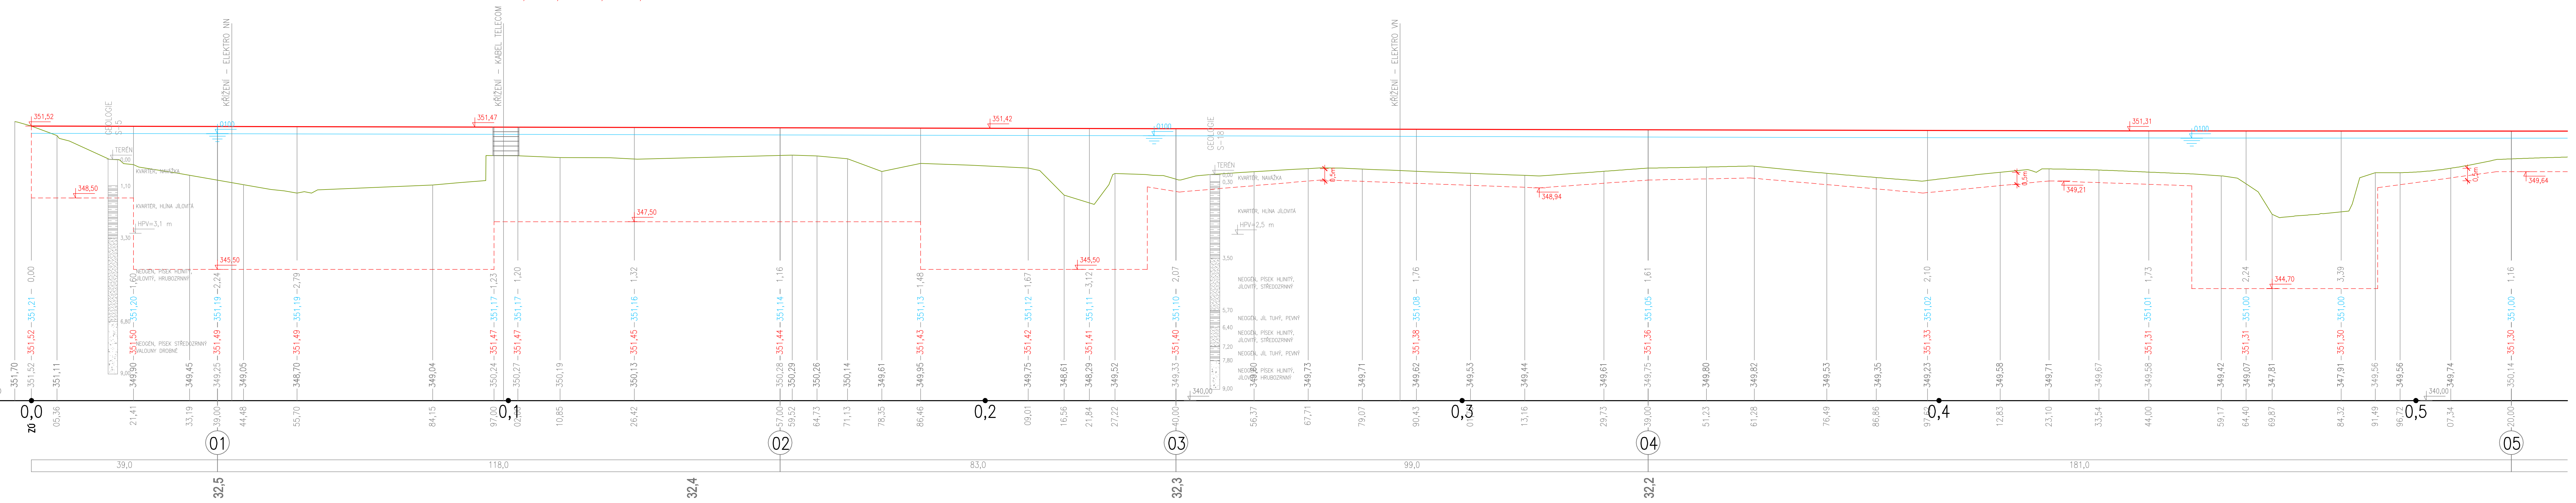

KÓTOVÁNO V KM, M  
 VÝŠKOVÝ SYSTÉM Bpv  
 SOUŘADNICOVÝ SYSTÉM S-JTSK

**PÖYRY**

<b>Pöyry Environment s.a.</b> Botanická 834/56, 602 00 Brno Tel: +420 541 554 111 Fax: +420 541 211 205 http://www.poyry.cz	<b>Ing. Katerina Borikova</b> Kontrolovatel ING. MICHAEL TRINKA, CSc. 34111987	<b>Ing. Katerina Borikova</b> Vedoucí projektanta ING. MICHAEL TRINKA, CSc. 34111987
---	---	---

**STUDIE PROVEDITELNOSTI PROTIPOVODNÝCH OPATŘENÍ NA ŘECE ÚHLAVĚ V PŘEŠTICÍCH C.1. VÝKRESOVÁ ČÁST - DUR - Q100**

Průběh: **PODÉLNÝ PROFIL PPO - 1.ČÁST**

Objednatel: Město Přestice  
 Mřížka: Přička  
 Měřítko: **1:500/1:100**  
 Příloha: **D.4**